




МУП БЮРО ТЕХНИЧЕСКОЙ ИНВЕНТАРИЗАЦИИ г. Екатеринбург			Инв. № 51741
Лист 3	План 2 этажа здания литер "А" г. Екатеринбург		М 1:200
Листов 7	улица Водоемная, дом 74 (кв. 1-24)		
Дата	Исполнители	Фамилия И.О.	Подпись
	Директор	Горностаева О.П.	
06.09.2019	Техник	Коженикова О.А.	
	Контролёр		

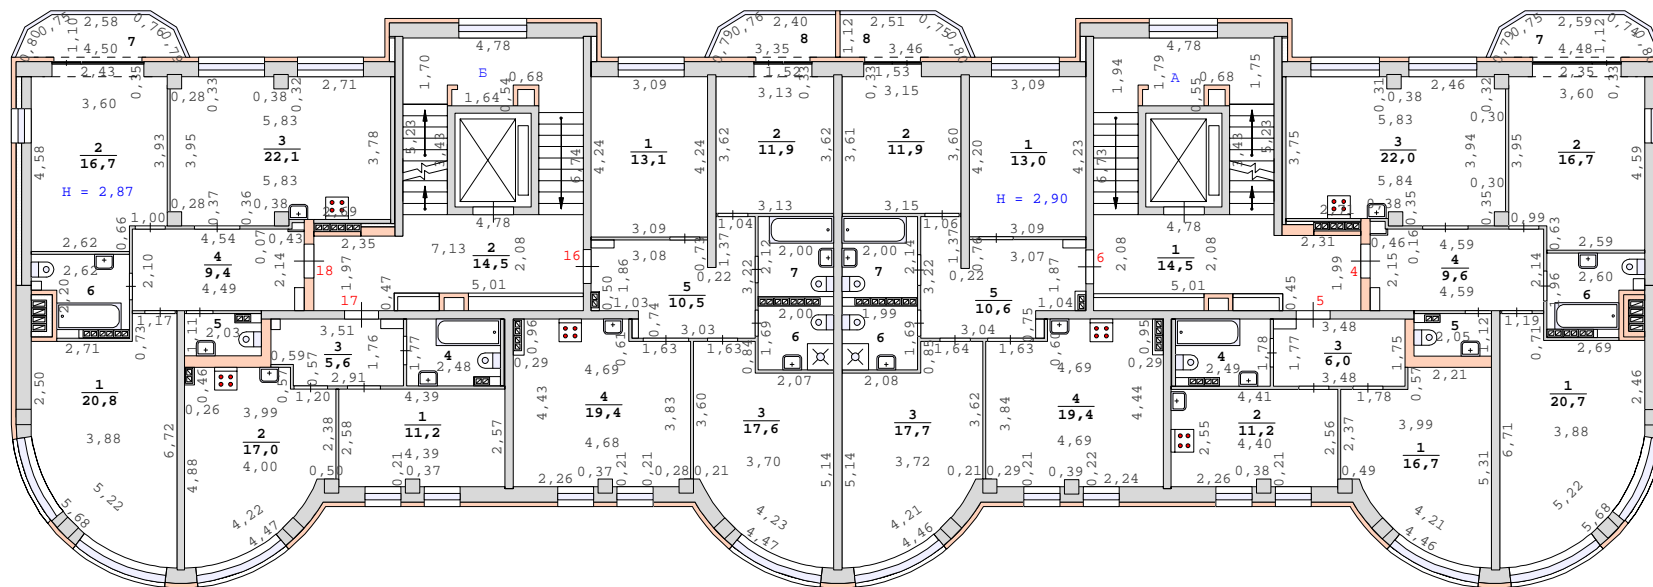

МУП БЮРО ТЕХНИЧЕСКОЙ ИНВЕНТАРИЗАЦИИ г. Екатеринбург			Инв. № 51741
Лист 4	План 3 этажа здания литер "А" г. Екатеринбург		М 1:200
Листов 7	улица Водоемная, дом 74 (кв. 1-24)		
Дата	Исполнители	Фамилия И.О.	Подпись
	Директор	Горностаева О.П.	
06.09.2019	Техник	Коженикова О.А.	
	Контролёр		

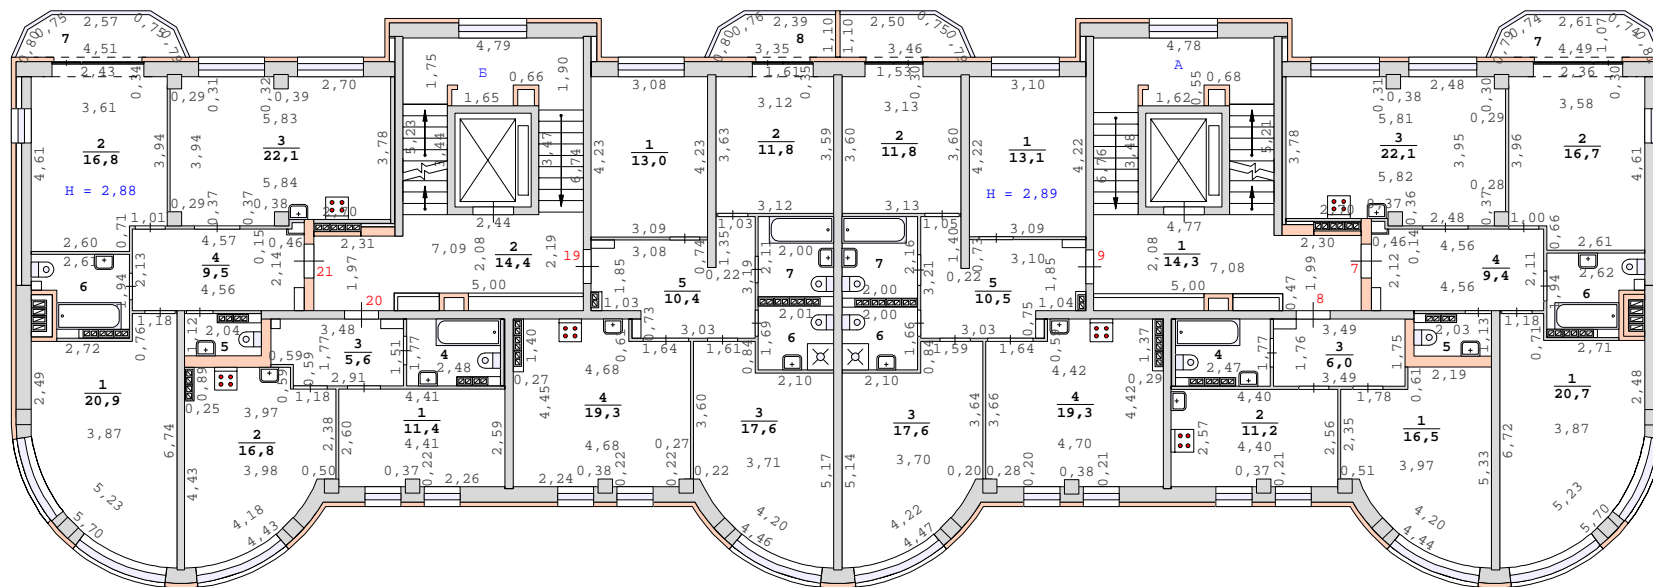

МУП БЮРО ТЕХНИЧЕСКОЙ ИНВЕНТАРИЗАЦИИ г. Екатеринбург			Инв. № 51741
Лист 5	План 4 этажа здания литер "А" г. Екатеринбург		М 1:200
Листов 7	улица Водоемная, дом 74 (кв. 1-24)		
Дата	Исполнители	Фамилия И.О.	Подпись
	Директор	Горностаева О.П.	
06.09.2019	Техник	Коженикова О.А.	
	Контролёр		

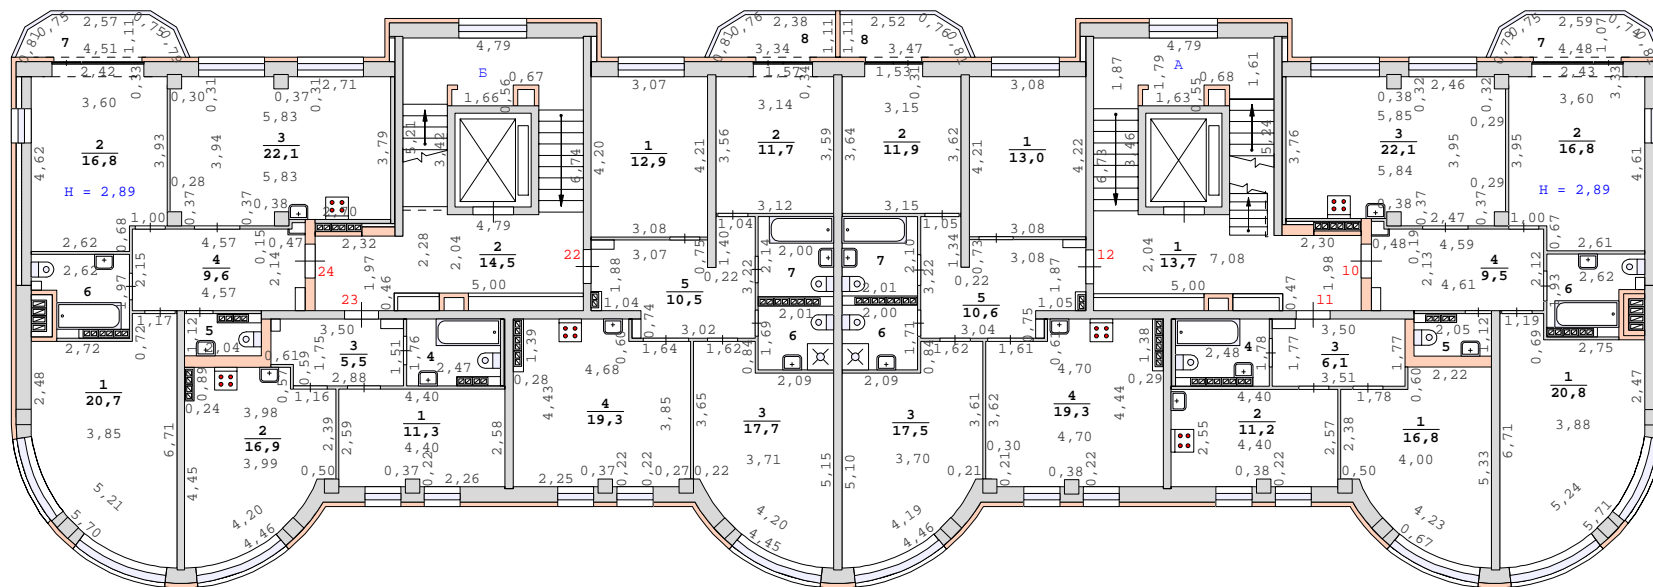

МУП БЮРО ТЕХНИЧЕСКОЙ ИНВЕНТАРИЗАЦИИ г. Екатеринбург			Инв. № 51741
Лист 6	План 5 этажа здания литер "А" г. Екатеринбург		М 1:200
Листов 7	улица Водоемная, дом 74 (кв. 1-24)		
Дата	Исполнители	Фамилия И.О.	Подпись
	Директор	Горностаева О.П.	
06.09.2019	Техник	Коженикова О.А.	
	Контролёр		