



План 2 этажа здания по адресу :
Свердловская область , город Екатеринбург ,
улица Кировградская , дом 10 (кв.1-170)
М 1:150

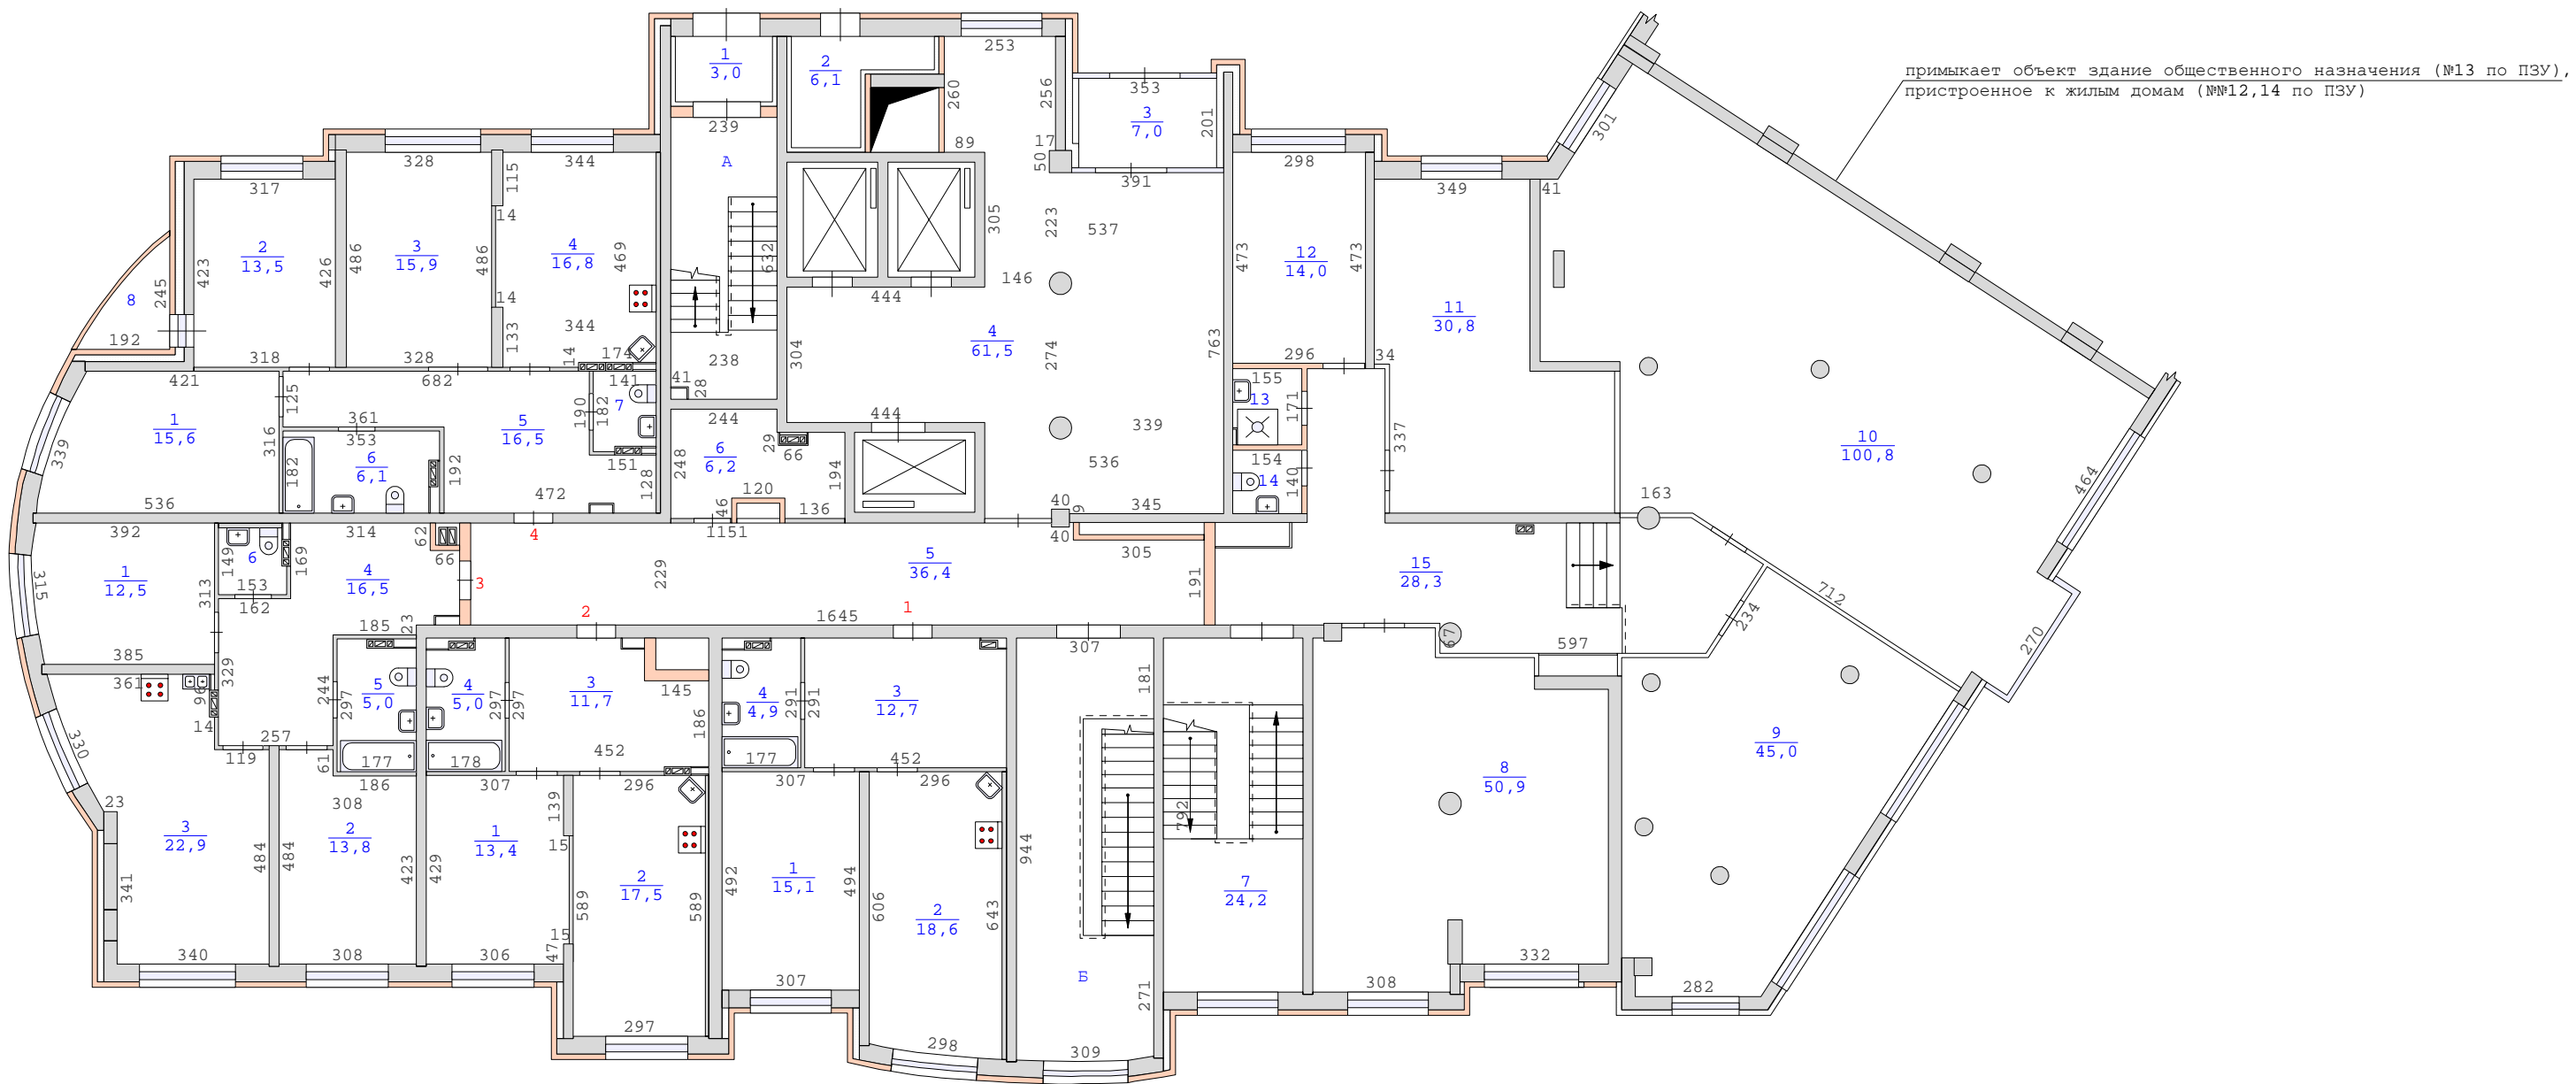

Сан.тех.оборудование , эл. плиты и двери указаны по проекту


План 3 этажа здания по адресу :
Свердловская область , город Екатеринбург ,
улица Кировградская , дом 10 (кв.1-170)
М 1:200

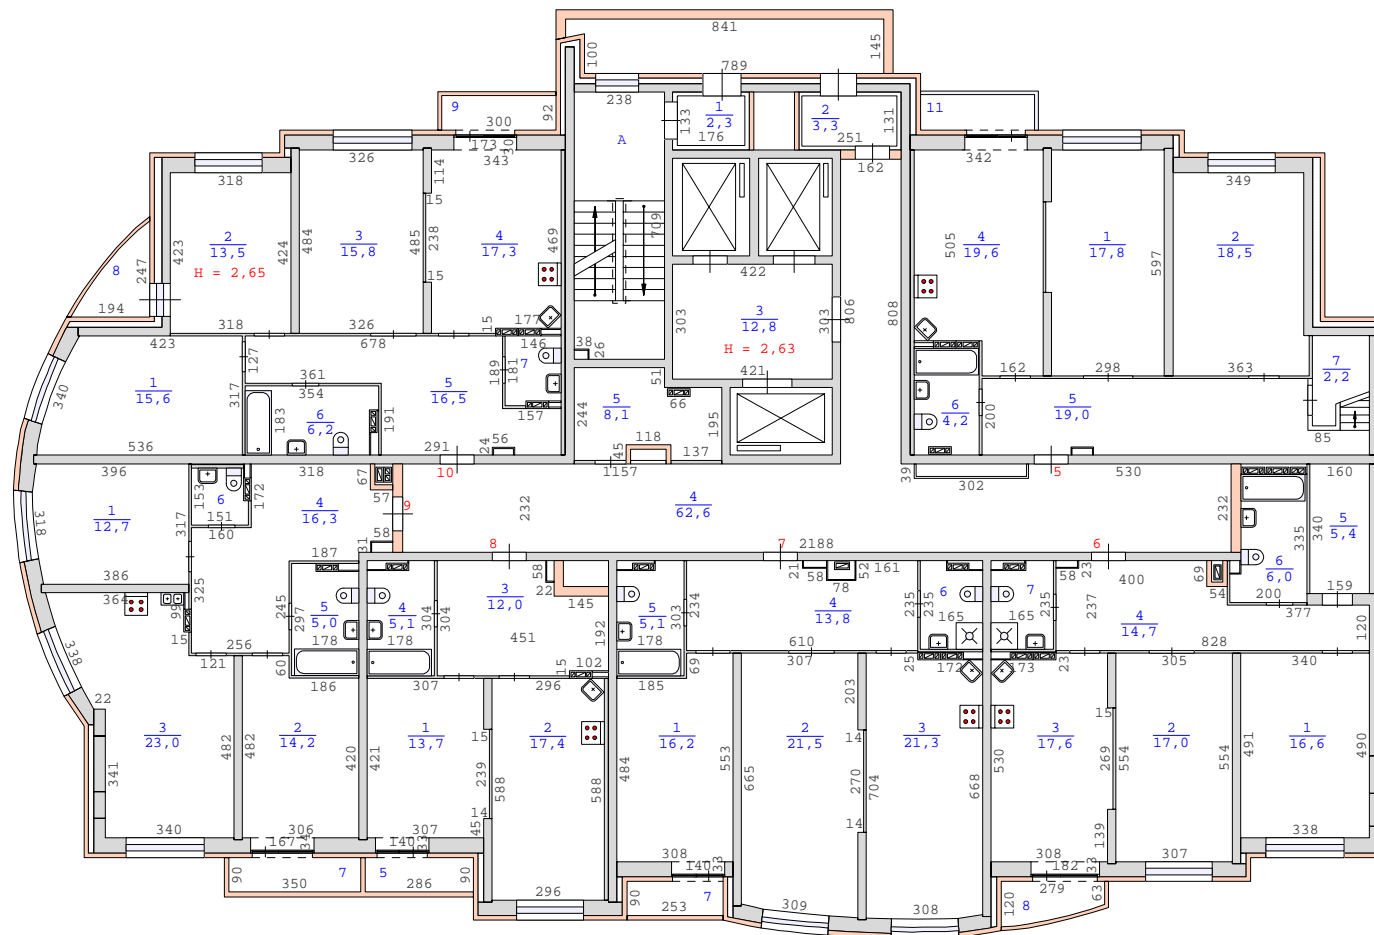

Сан.тех.оборудование и кух. плиты указаны по проекту

План 4 этажа здания по адресу:
Свердловская область, город Екатеринбург,
улица Кировградская, дом 10 (кв.1-170)

М 1:200

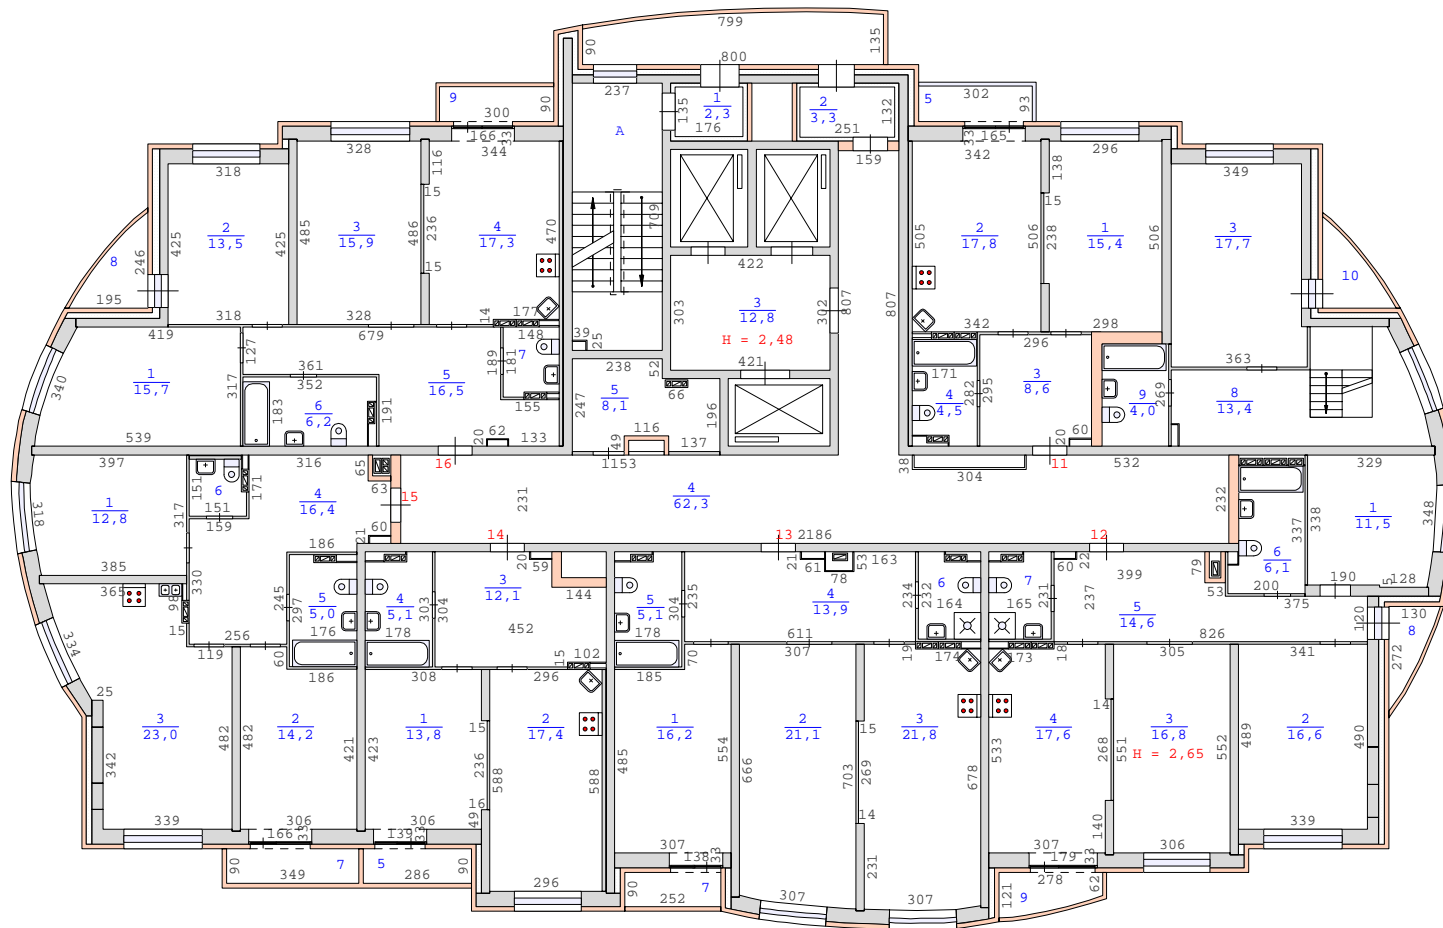

Сан.тех.оборудование и кух. плиты указаны по проекту

План 5 этажа здания по адресу :
Свердловская область , город Екатеринбург ,
улица Кировградская , дом 10 (кв.1-170)
М 1:200




Сан.тех.оборудование и кух. плиты указаны по проекту

План 6 этажа здания по адресу:
Свердловская область, город Екатеринбург,
улица Кировградская, дом 10 (кв.1-170)
М 1:200



Сан.тех.оборудование и кух. плиты указаны по проекту

План 7 этажа здания по адресу:
Свердловская область, город Екатеринбург,
улица Кировградская, дом 10 (кв.1-170)
М 1:200

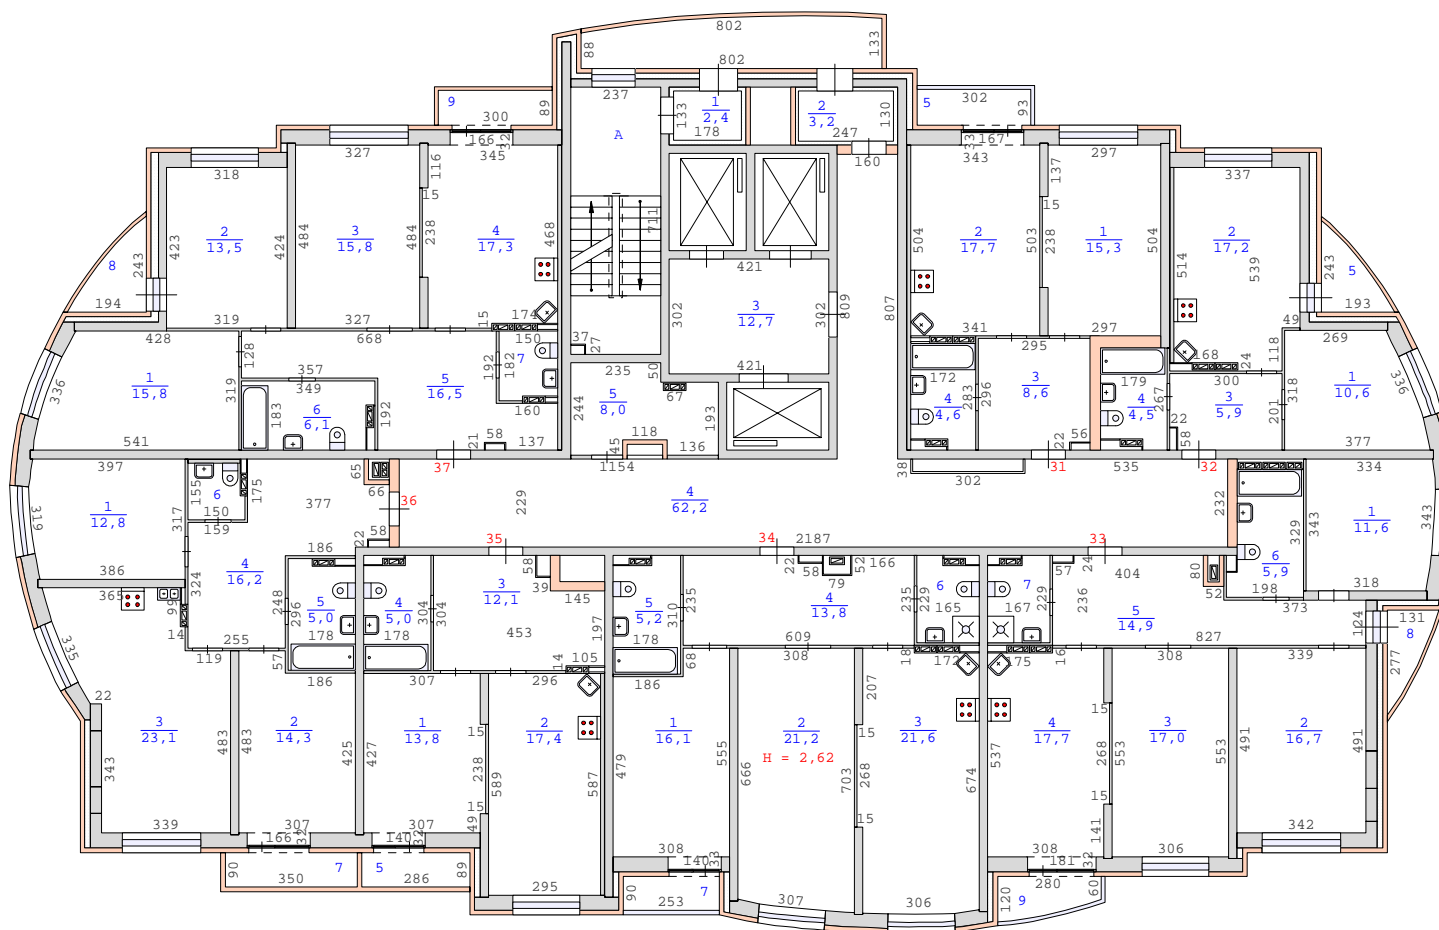


Сан.тех.оборудование и кух. плиты указаны по проекту

План 8 этажа здания по адресу:
Свердловская область, город Екатеринбург,
улица Кировградская, дом 10 (кв.1-170)
М 1:200



Сан.тех.оборудование и кух. плиты указаны по проекту

План 9 этажа здания по адресу:
Свердловская область, город Екатеринбург,
улица Кировградская, дом 10 (кв.1-170)
М 1:200

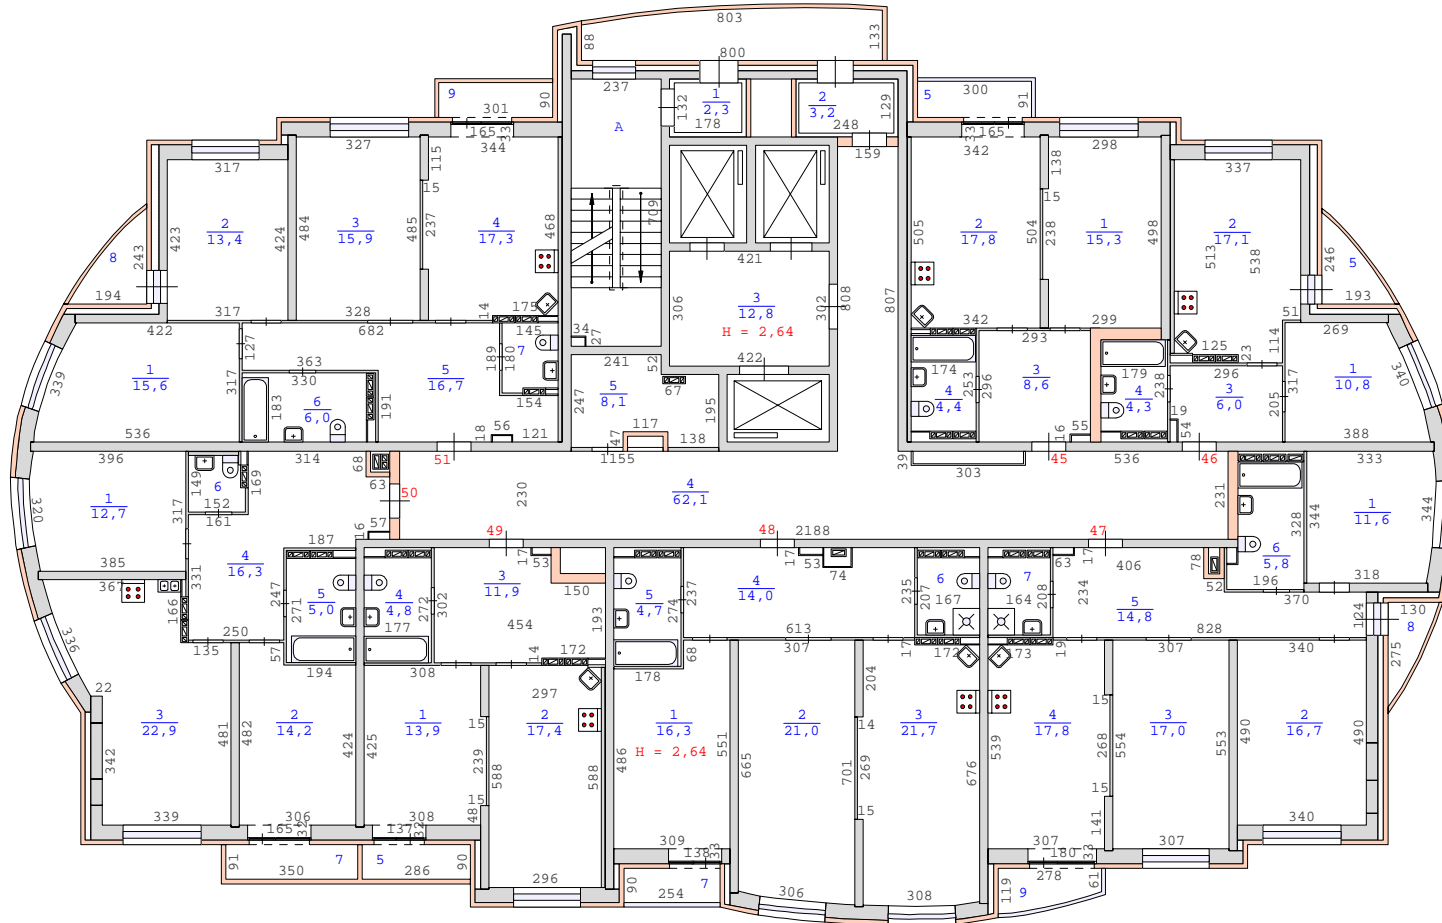

Сан.тех.оборудование и кух. плиты указаны по проекту

План 10 этажа здания по адресу :
Свердловская область , город Екатеринбург ,
улица Кировградская , дом 10 (кв.1-170)
М 1:200



Сан.тех.оборудование и кух. плиты указаны по проекту

План 11 этажа здания по адресу :
Свердловская область , город Екатеринбург ,
улица Кировградская , дом 10 (кв.1-170)
М 1:200




Сан.тех.оборудование и кух. плиты указаны по проекту

План 12 этажа здания по адресу :
 Свердловская область , город Екатеринбург ,
 улица Кировградская , дом 10 (кв.1-170)
 М 1:200



Сан.тех.оборудование и кух. плиты указаны по проекту

План 13 этажа здания по адресу :
Свердловская область , город Екатеринбург ,
улица Кировградская , дом 10 (кв.1-170)
М 1:200

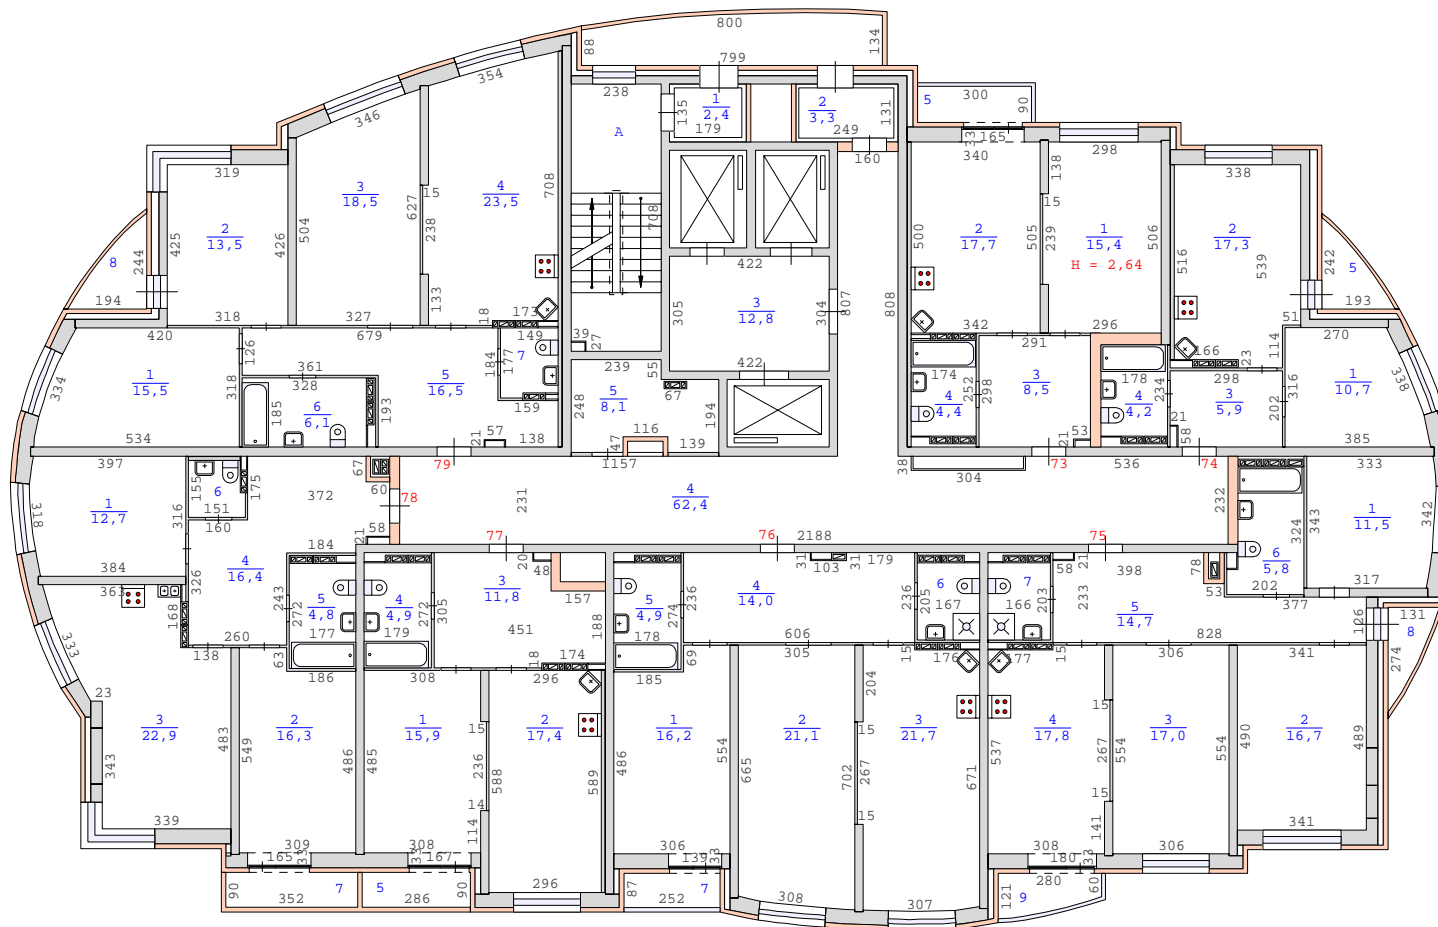

Сан.тех.оборудование и кух. плиты указаны по проекту

План 14 этажа здания по адресу :
Свердловская область , город Екатеринбург ,
улица Кировградская , дом 10 (кв.1-170)
М 1:200




Сан.тех.оборудование и кух. плиты указаны по проекту

План 15 этажа здания по адресу :
Свердловская область , город Екатеринбург ,
улица Кировградская , дом 10 (кв.1-170)
М 1:200




Сан.тех.оборудование и кух. плиты указаны по проекту

План 16 этажа здания по адресу:
 Свердловская область, город Екатеринбург,
 улица Кировградская, дом 10 (кв.1-170)
 М 1:200

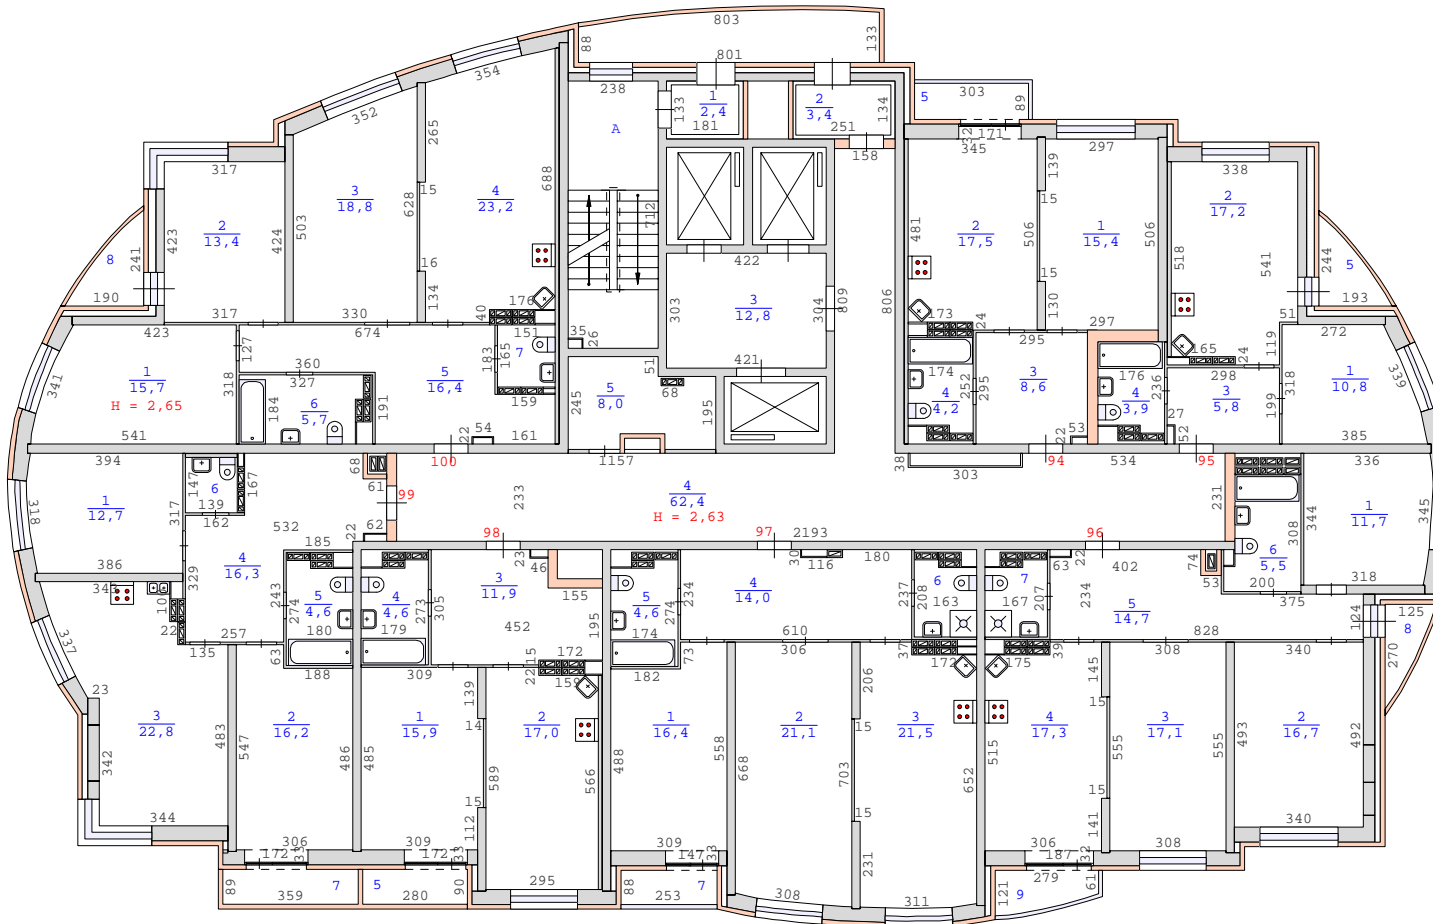


Сан.тех.оборудование и кух. плиты указаны по проекту

План 17 этажа здания по адресу :
Свердловская область , город Екатеринбург ,
улица Кировградская , дом 10 (кв.1-170)
М 1:200

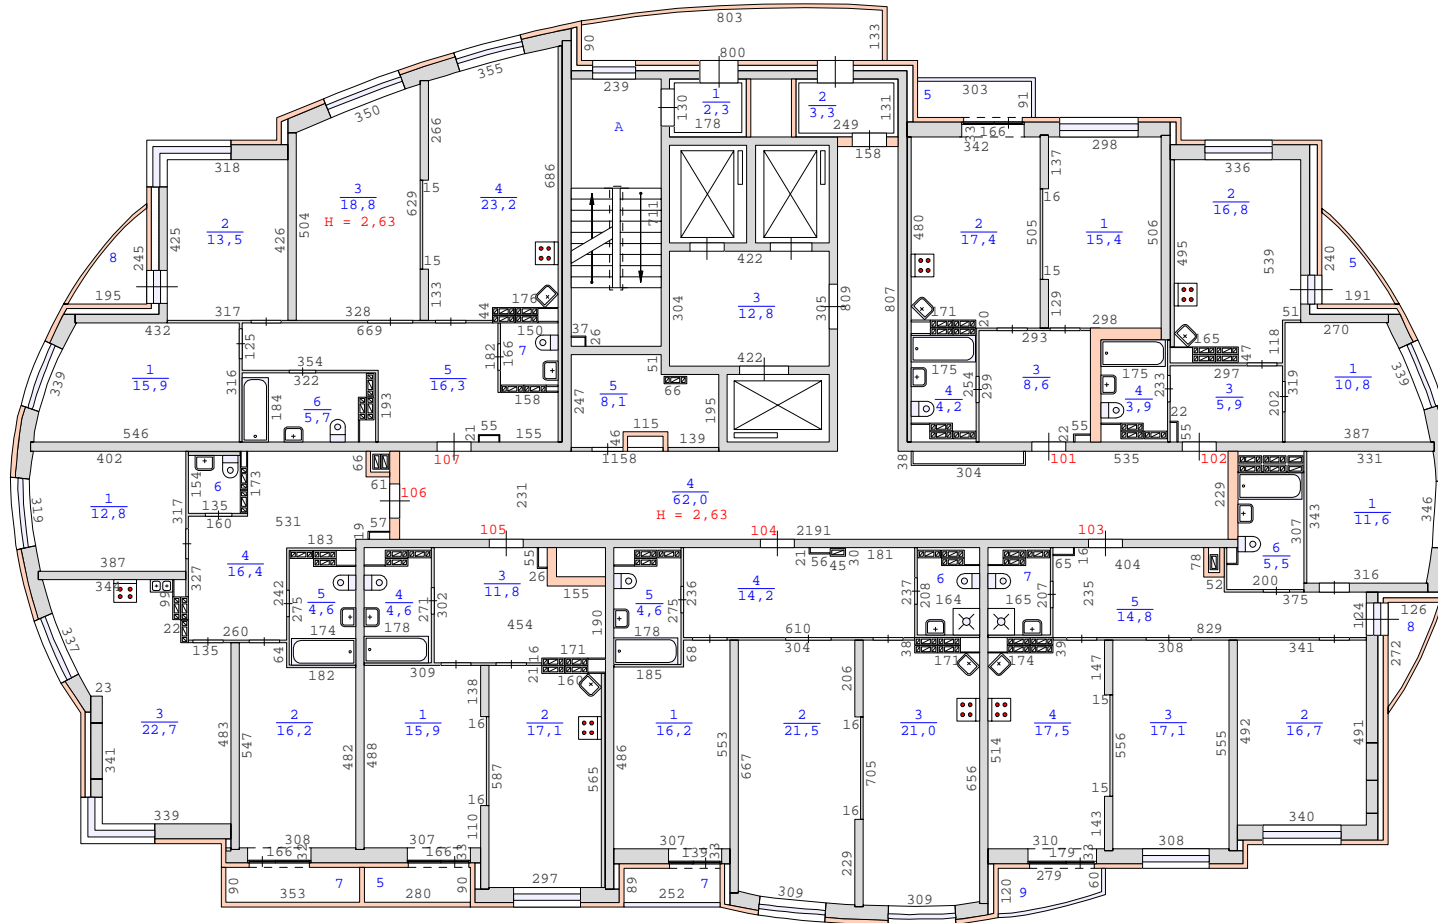


Сан.тех.оборудование и кух. плиты указаны по проекту

План 18 этажа здания по адресу :
Свердловская область , город Екатеринбург ,
улица Кировградская , дом 10 (кв.1-170)
М 1:200

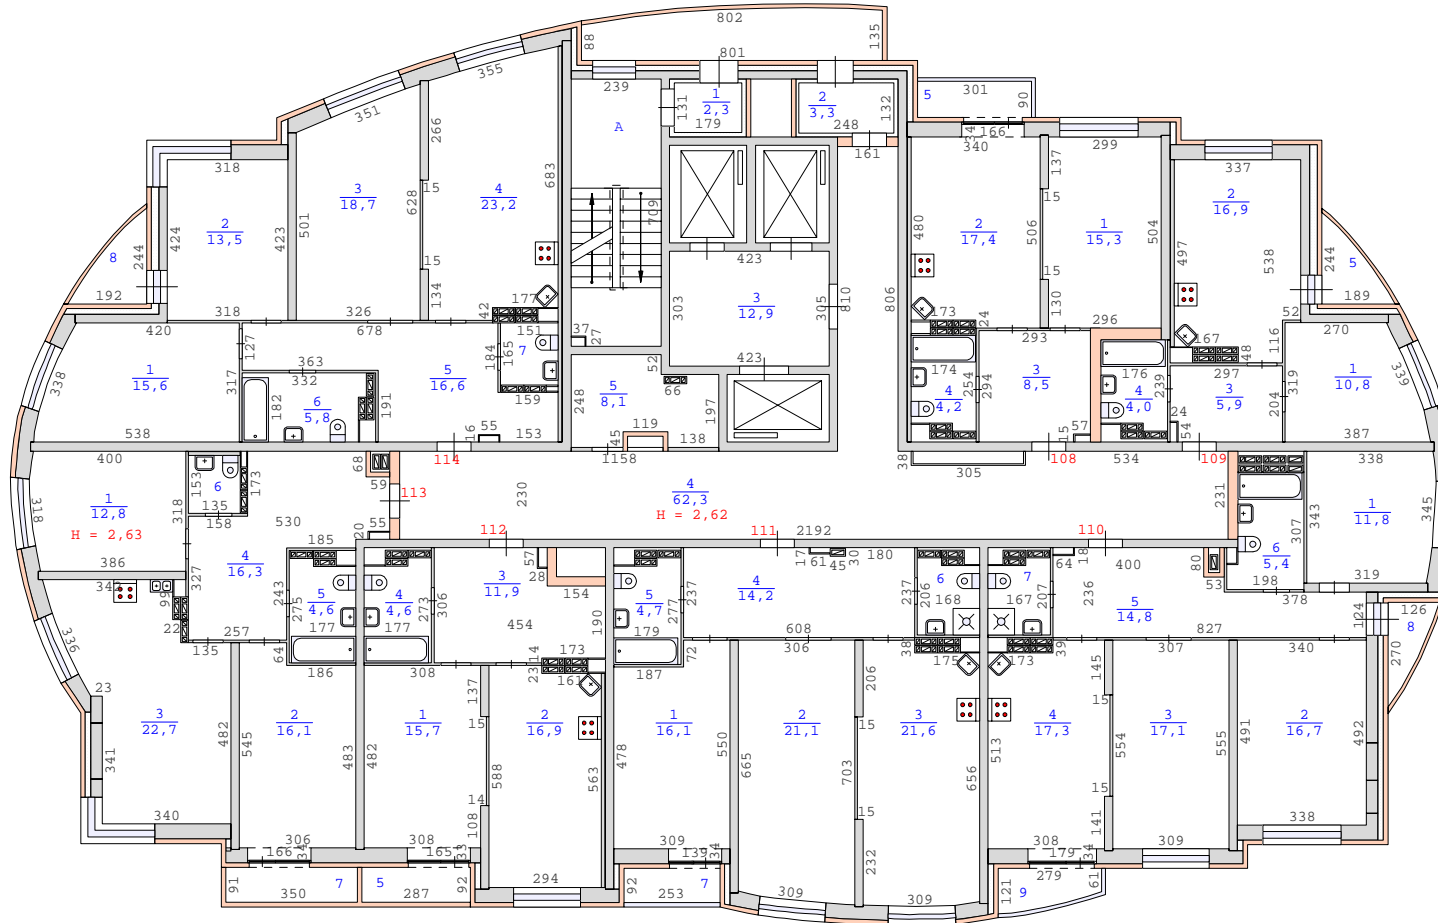


Сан.тех.оборудование и кух. плиты указаны по проекту

План 19 этажа здания по адресу :
Свердловская область , город Екатеринбург ,
улица Кировградская , дом 10 (кв.1-170)
М 1:200

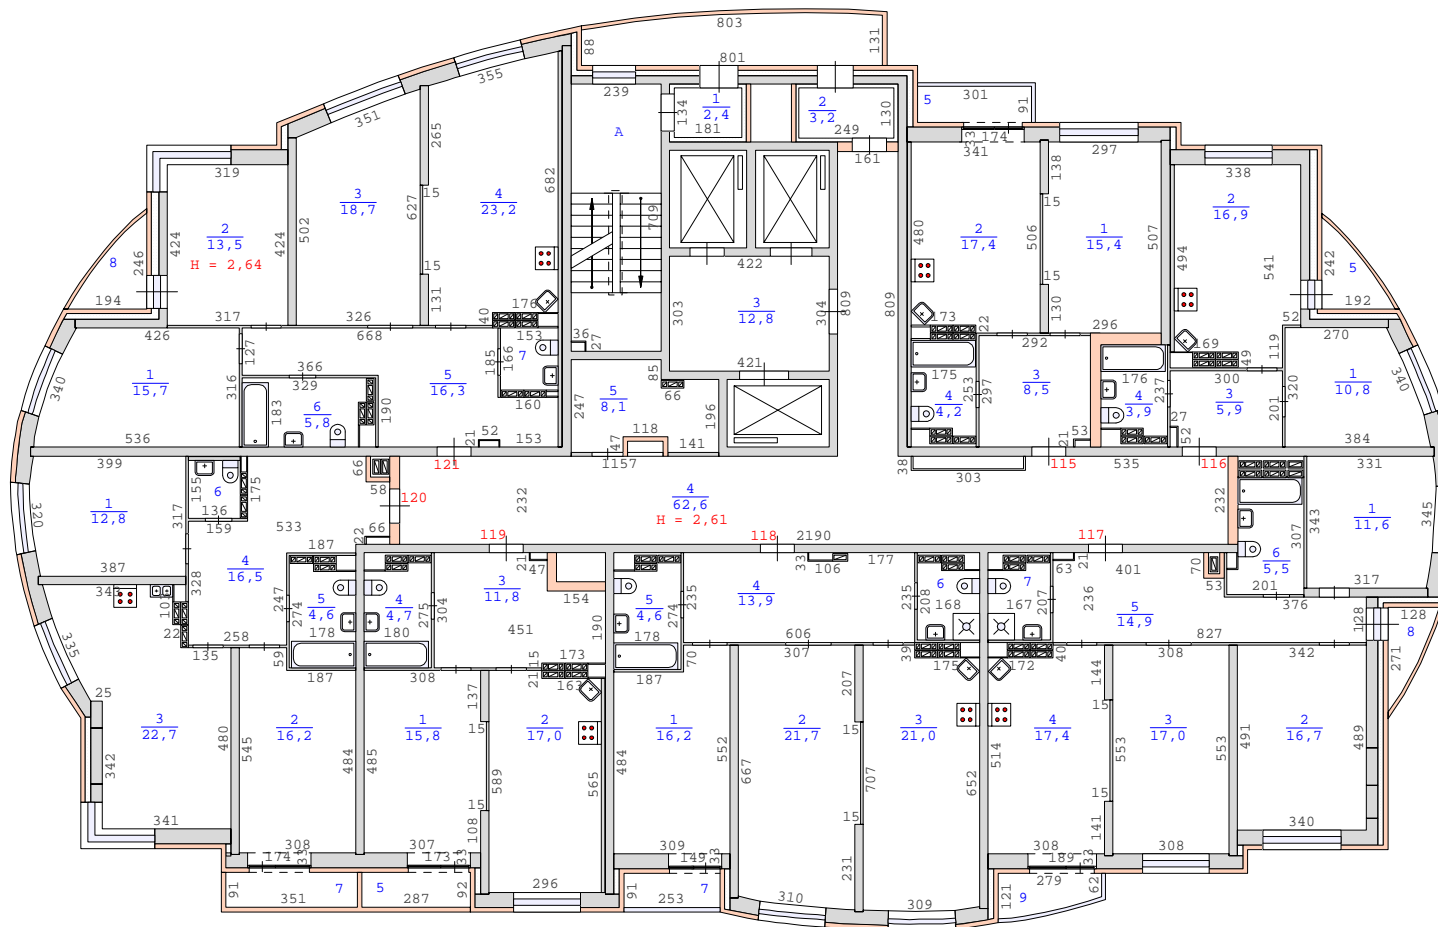


Сан.тех.оборудование и кух. плиты указаны по проекту

План 20 этажа здания по адресу:
Свердловская область, город Екатеринбург,
улица Кировградская, дом 10 (кв.1-170)
М 1:200

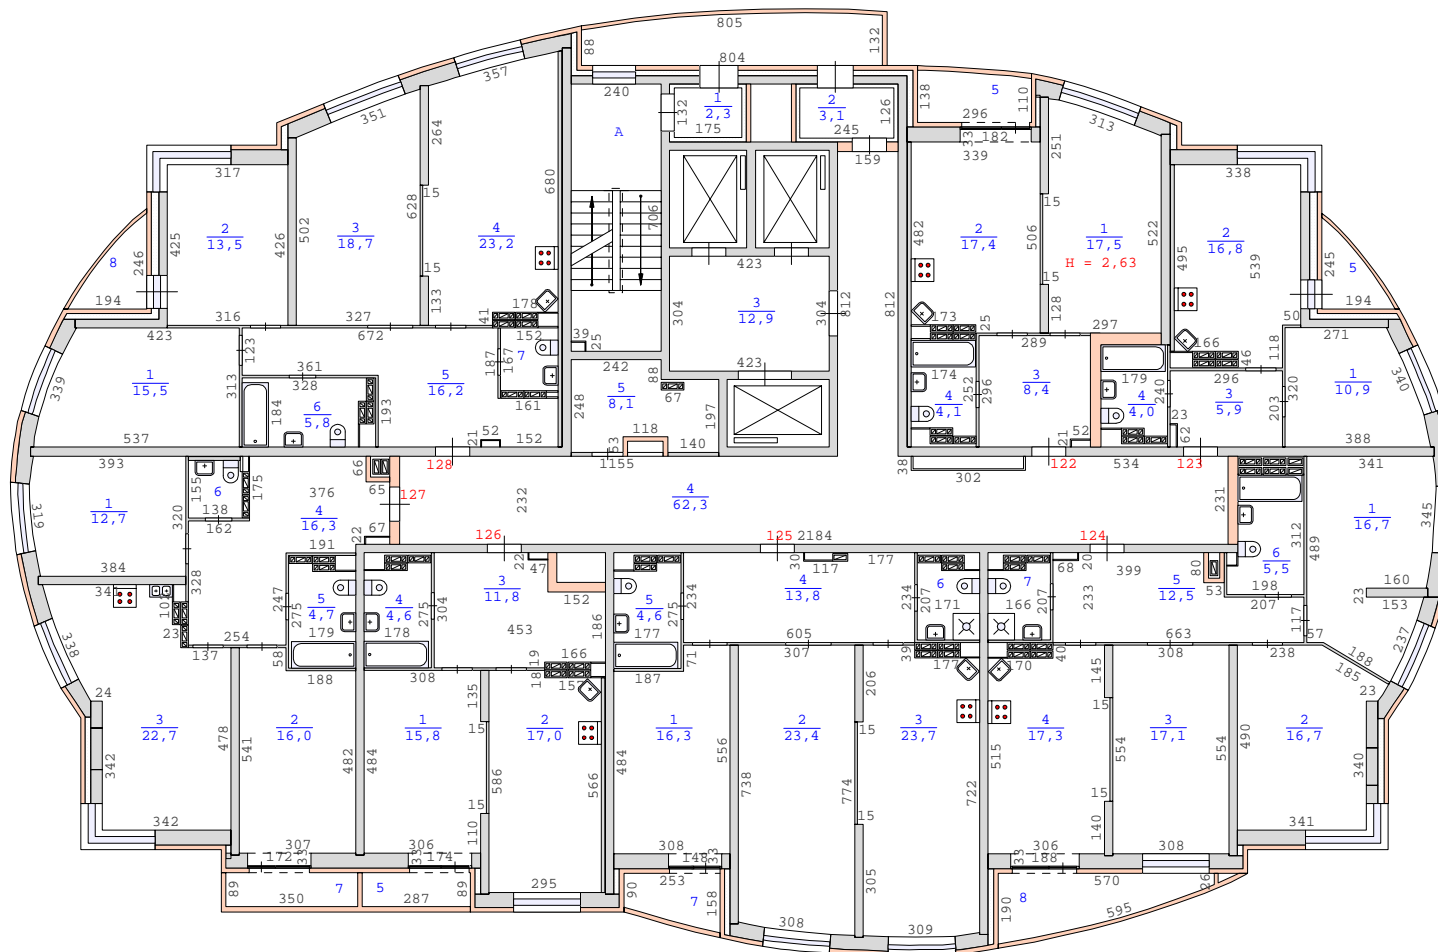


Сан.тех.оборудование и кух. плиты указаны по проекту

План 21 этажа здания по адресу :
Свердловская область , город Екатеринбург ,
улица Кировградская , дом 10 (кв.1-170)
М 1:200

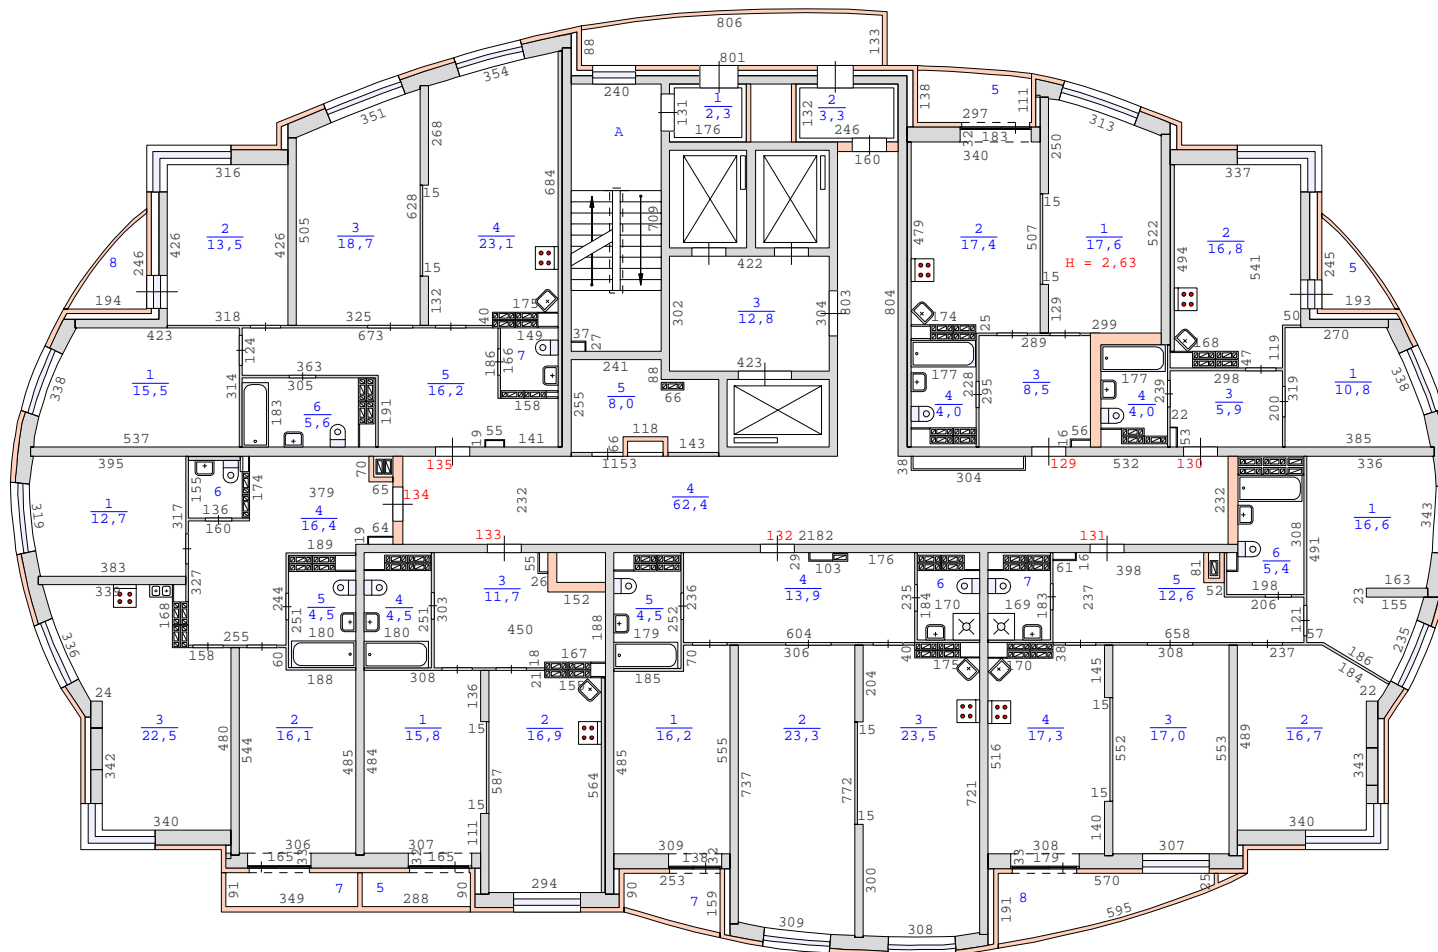


Сан.тех.оборудование и кух. плиты указаны по проекту

План 22 этажа здания по адресу :
Свердловская область , город Екатеринбург ,
улица Кировградская , дом 10 (кв.1-170)
М 1:200

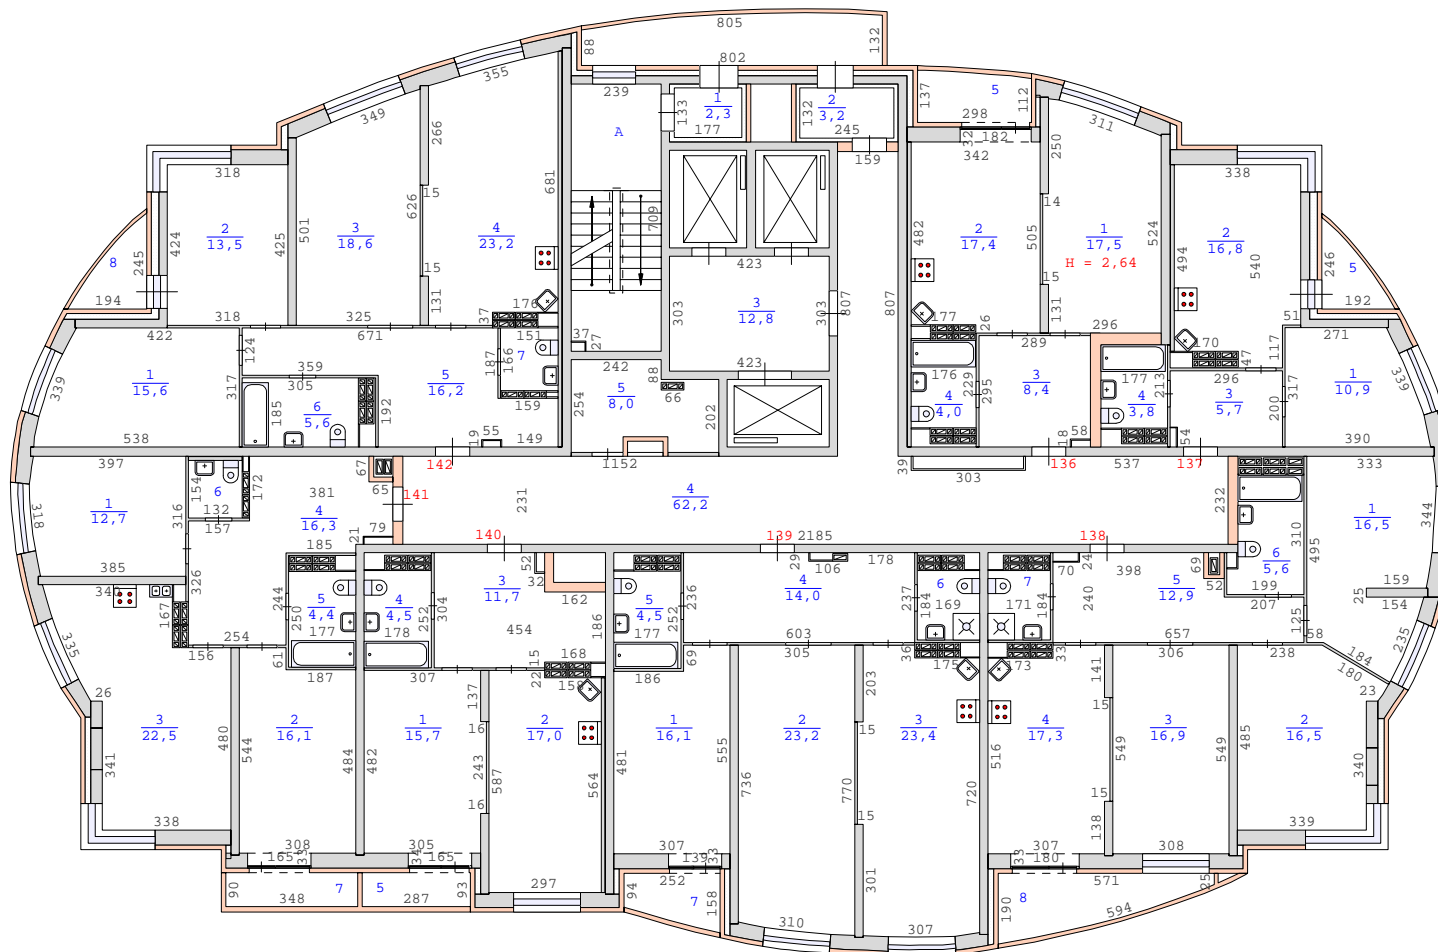


Сан.тех.оборудование и кух. плиты указаны по проекту

План 23 этажа здания по адресу :
Свердловская область , город Екатеринбург ,
улица Кировградская , дом 10 (кв.1-170)
М 1:200

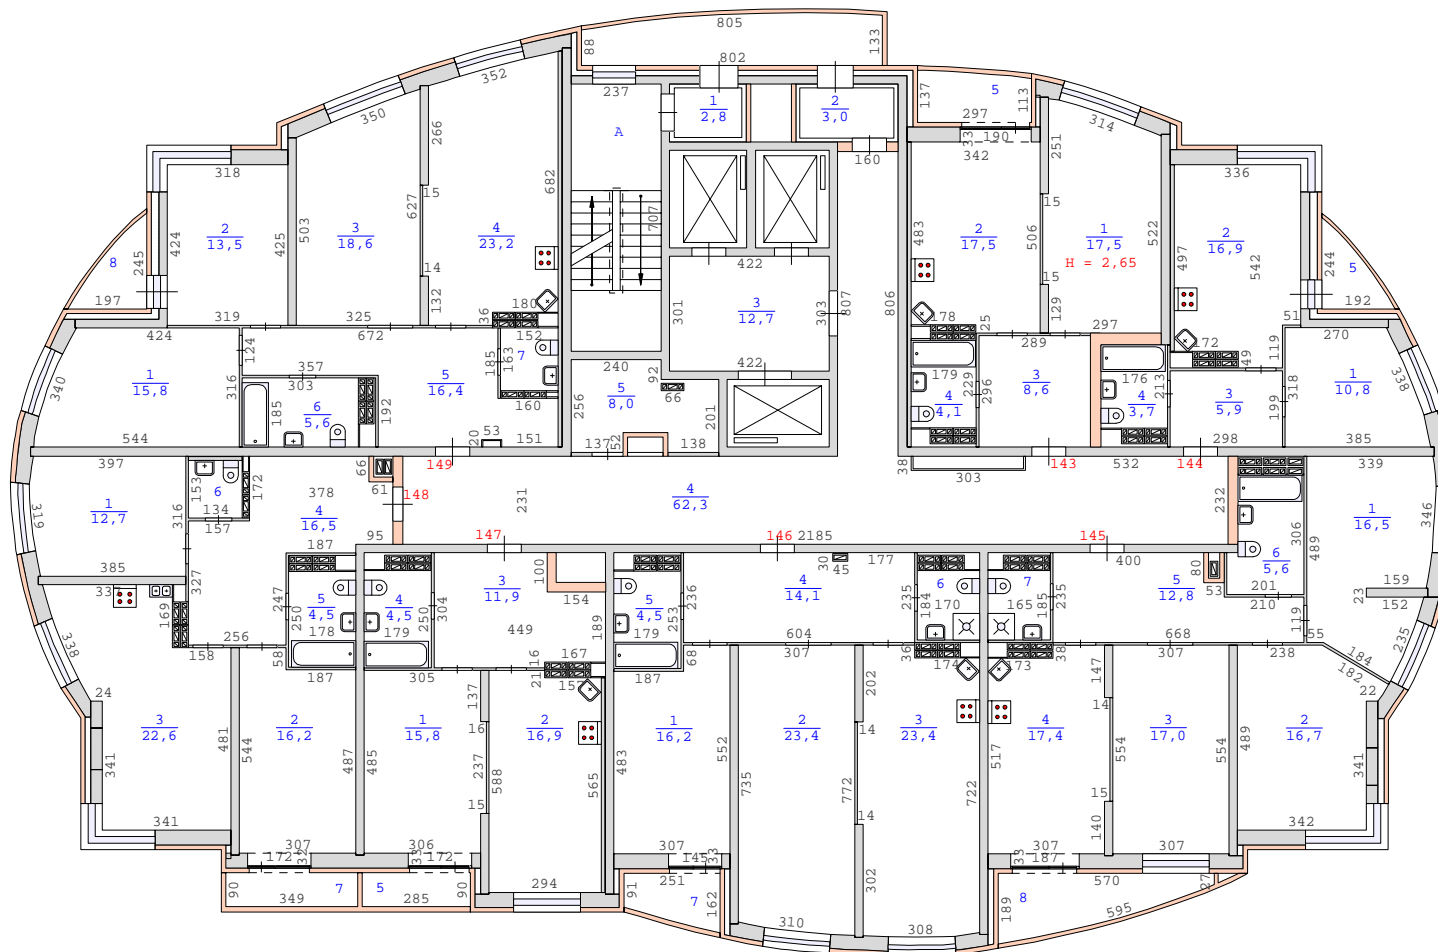


Сан.тех.оборудование и кух. плиты указаны по проекту

План 24 этажа здания по адресу :
Свердловская область , город Екатеринбург ,
улица Кировградская , дом 10 (кв.1-170)
М 1:200

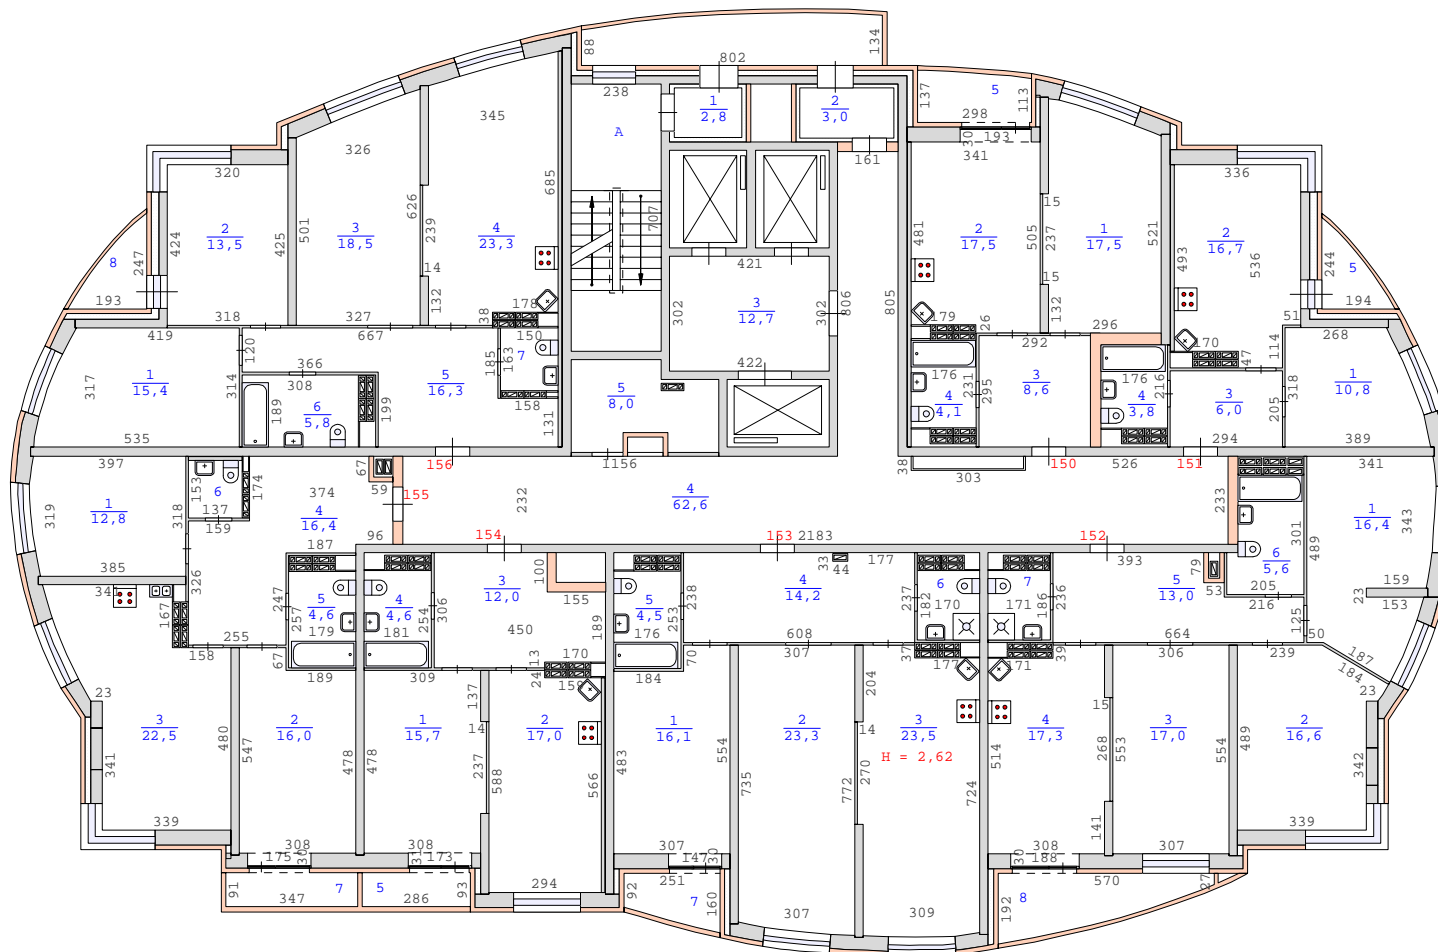


Сан.тех.оборудование и кух. плиты указаны по проекту

План 25 этажа здания по адресу :
Свердловская область , город Екатеринбург ,
улица Кировградская , дом 10 (кв.1-170)
М 1:200

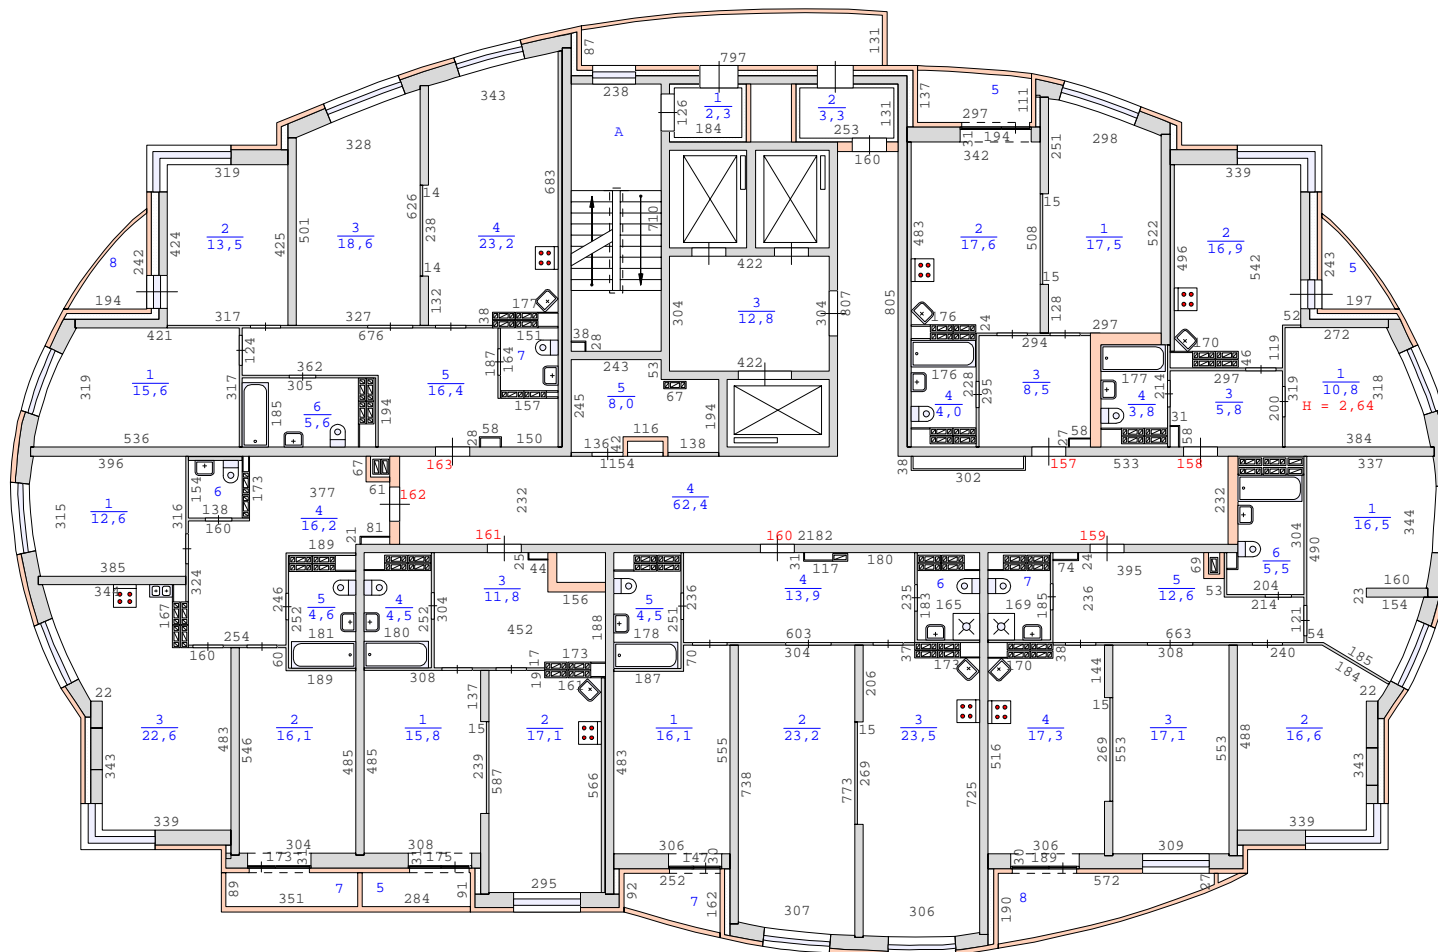

Сан.тех.оборудование и кух. плиты указаны по проекту

План 26 этажа здания по адресу:
Свердловская область, город Екатеринбург,
улица Кировградская, дом 10 (кв.1-170)
М 1:200

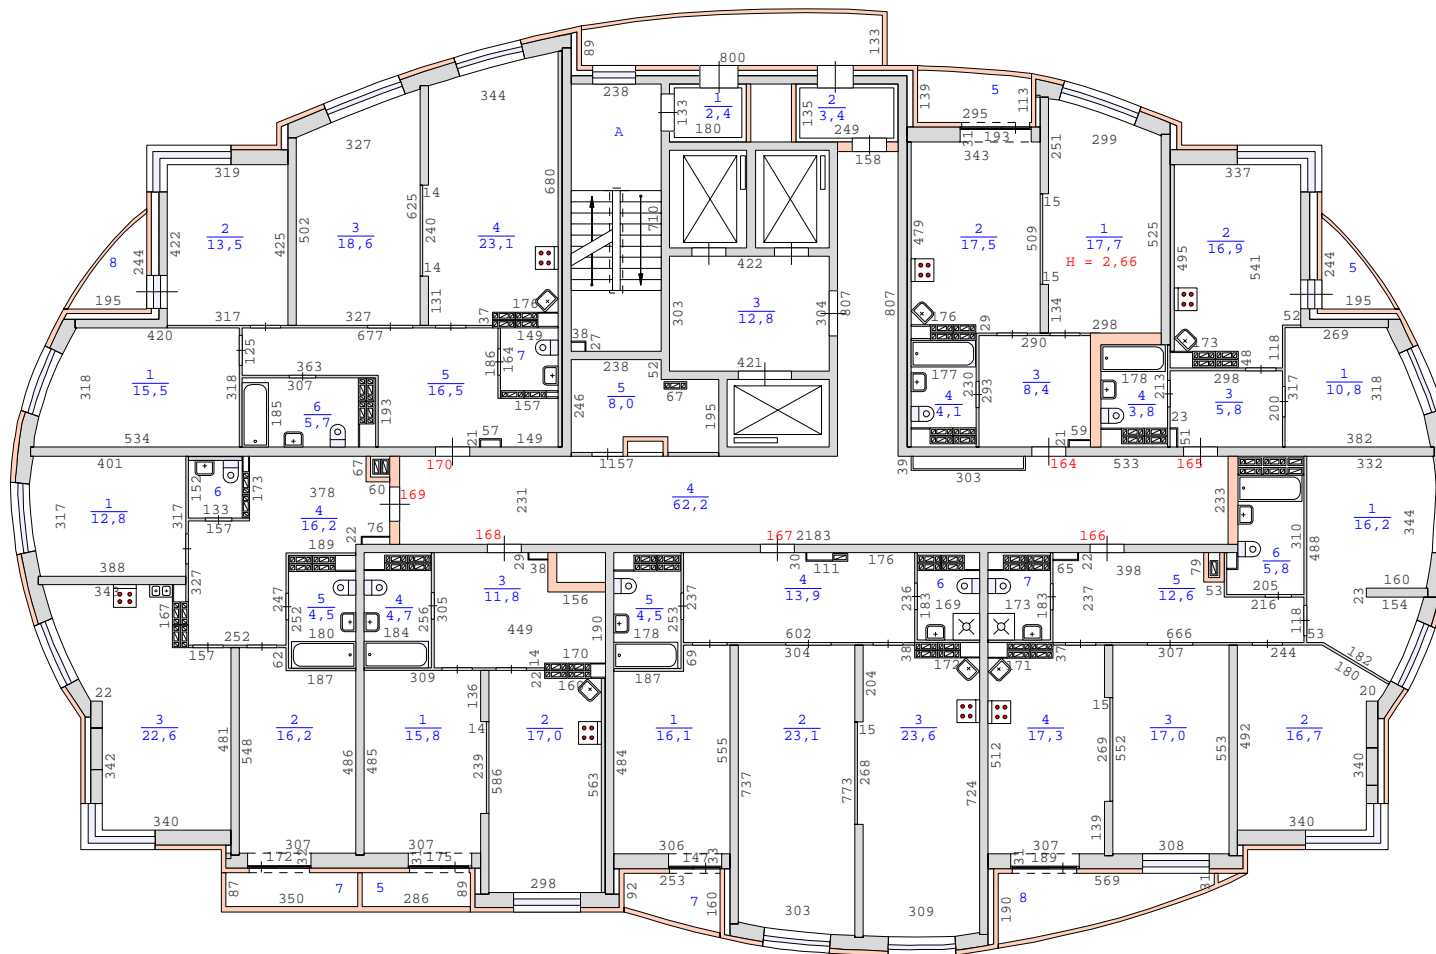

Сан.тех.оборудование и кух. плиты указаны по проекту