


План 1 этажа здания по адресу:
Свердловская область, город Екатеринбург,
улица Кировградская, дом 8 (кв.1-174)
М 1:200

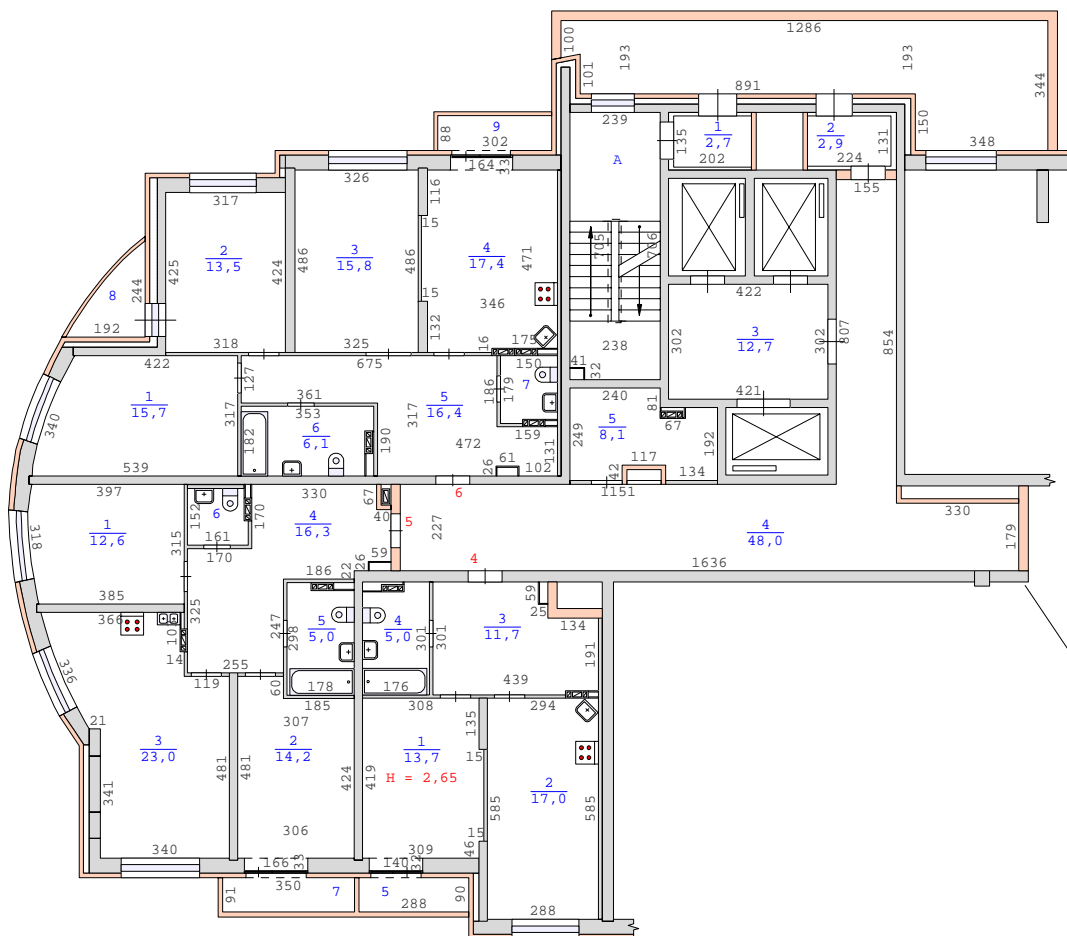

План 2 этажа здания по адресу:
Свердловская область, город Екатеринбург,
улица Кировградская, дом 8 (кв.1-174)
М 1:200




учтено в объекте здание общественного назначения (№13 по ПЗУ),
пристроенное к жилым домам (№№12,14 по ПЗУ)


План 3 этажа здания по адресу:
Свердловская область, город Екатеринбург,
улица Кировградская, дом 8 (кв.1-174)
М 1:200



План 4 этажа здания по адресу :
Свердловская область , город Екатеринбург ,
улица Кировградская , дом 8 (кв.1-174)
М 1:200

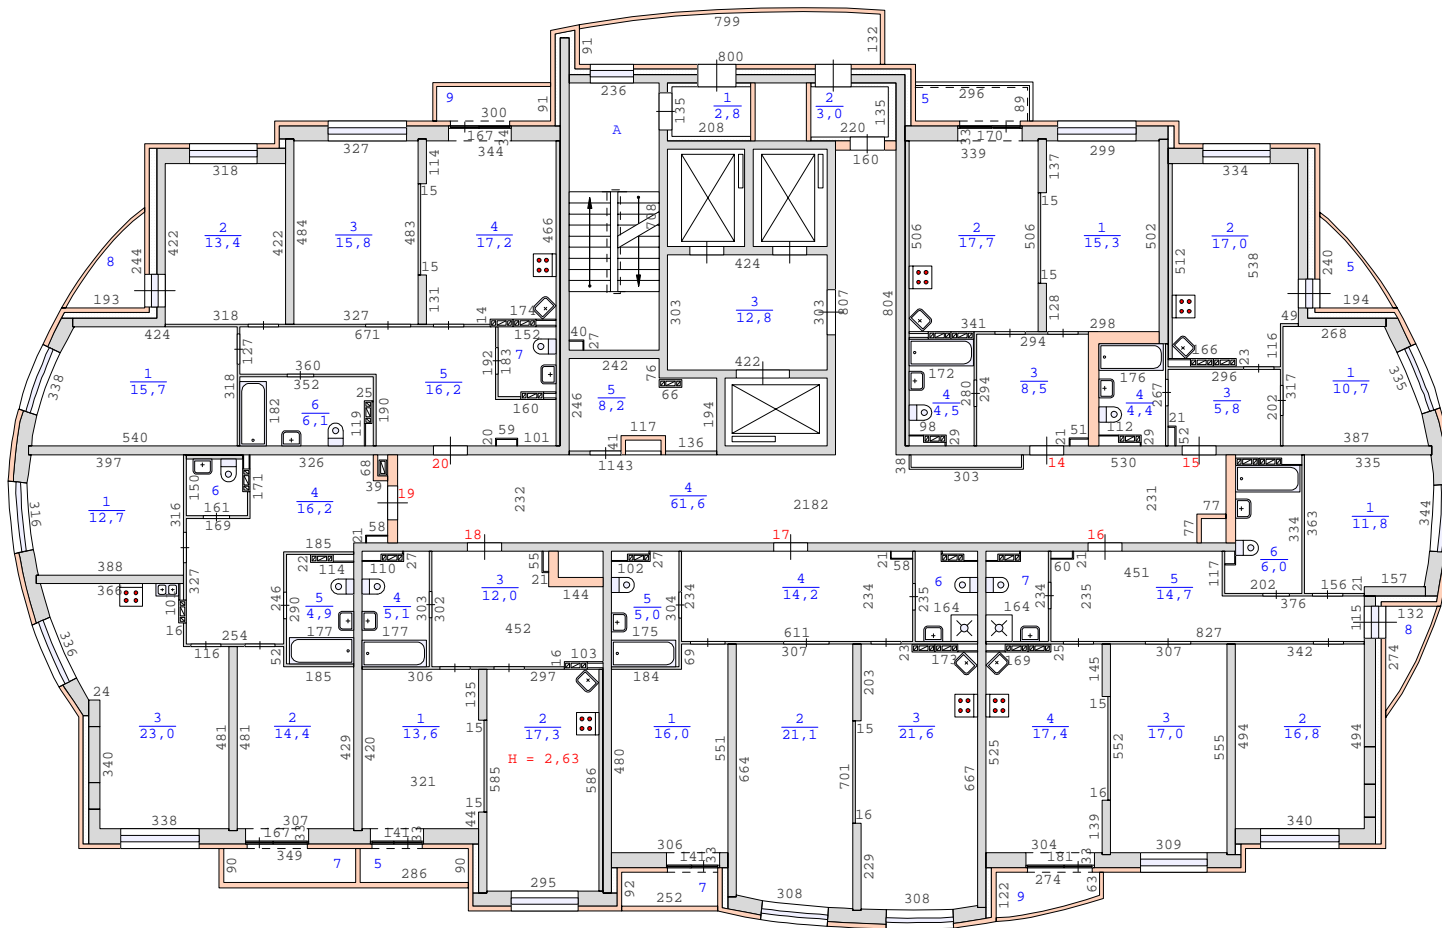


План 5 этажа здания по адресу :
Свердловская область , город Екатеринбург ,
улица Кировградская , дом 8 (кв.1-174)
М 1:200

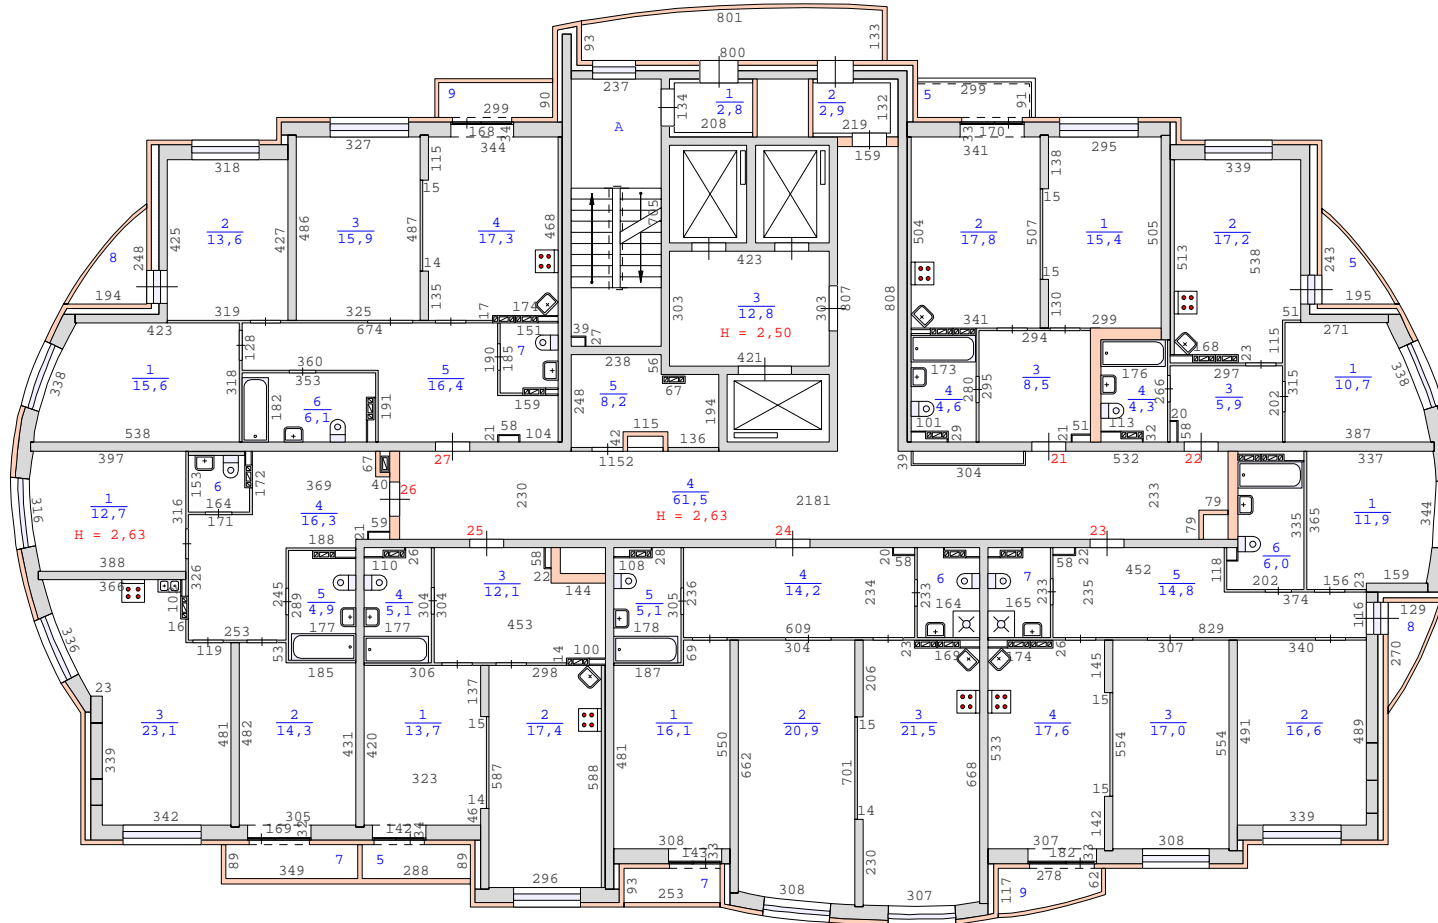

План 6 этажа здания по адресу:
 Свердловская область, город Екатеринбург,
 улица Кировградская, дом 8 (кв.1-174)
 М 1:200



План 8 этажа здания по адресу :
Свердловская область , город Екатеринбург ,
улица Кировградская , дом 8 (кв.1-174)
М 1:200

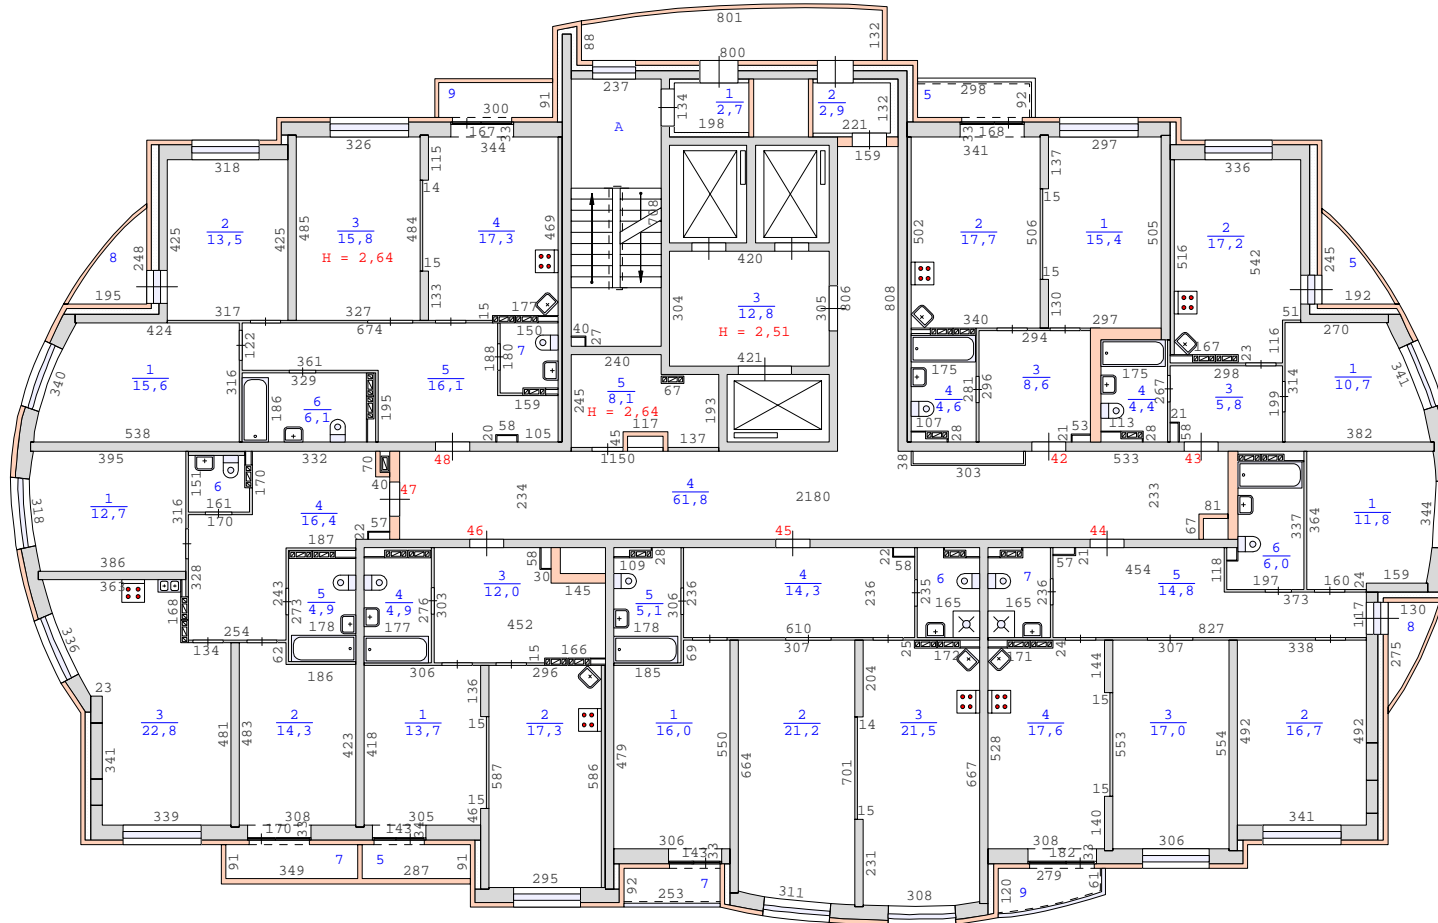


План 9 этажа здания по адресу :
Свердловская область , город Екатеринбург ,
улица Кировградская , дом 8 (кв.1-174)
М 1:200




План 10 этажа здания по адресу :
Свердловская область , город Екатеринбург ,
улица Кировградская , дом 8 (кв.1-174)
М 1:200




План 11 этажа здания по адресу:
Свердловская область, город Екатеринбург,
улица Кировградская, дом 8 (кв.1-174)
М 1:200

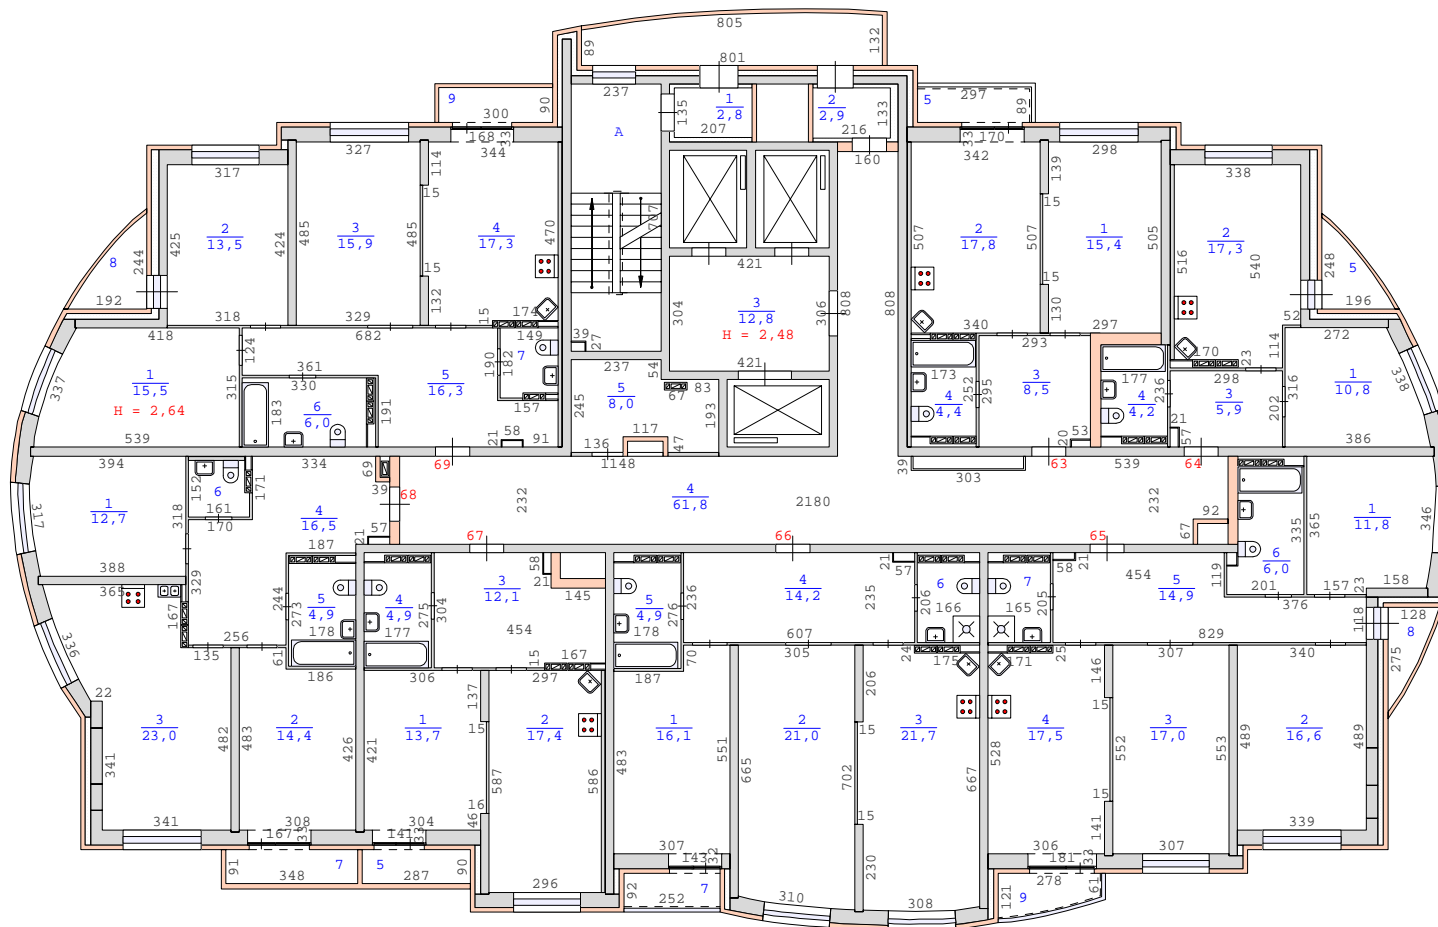


План 13 этажа здания по адресу:
Свердловская область, город Екатеринбург,
улица Кировградская, дом 8 (кв.1-174)
М 1:200

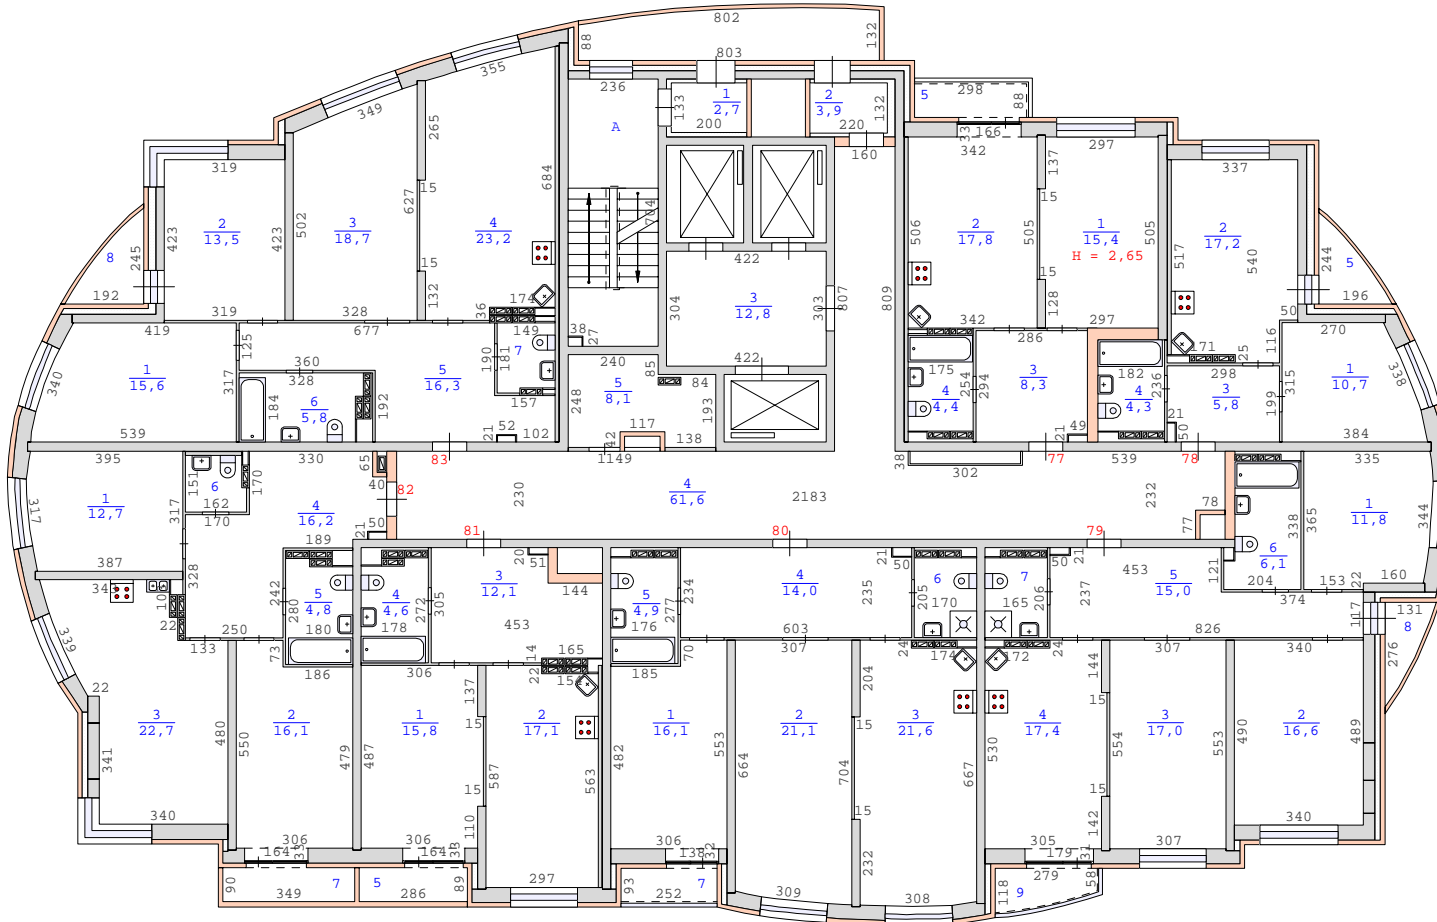


План 14 этажа здания по адресу:
 Свердловская область, город Екатеринбург,
 улица Кировградская, дом 8 (кв.1-174)
 М 1:200

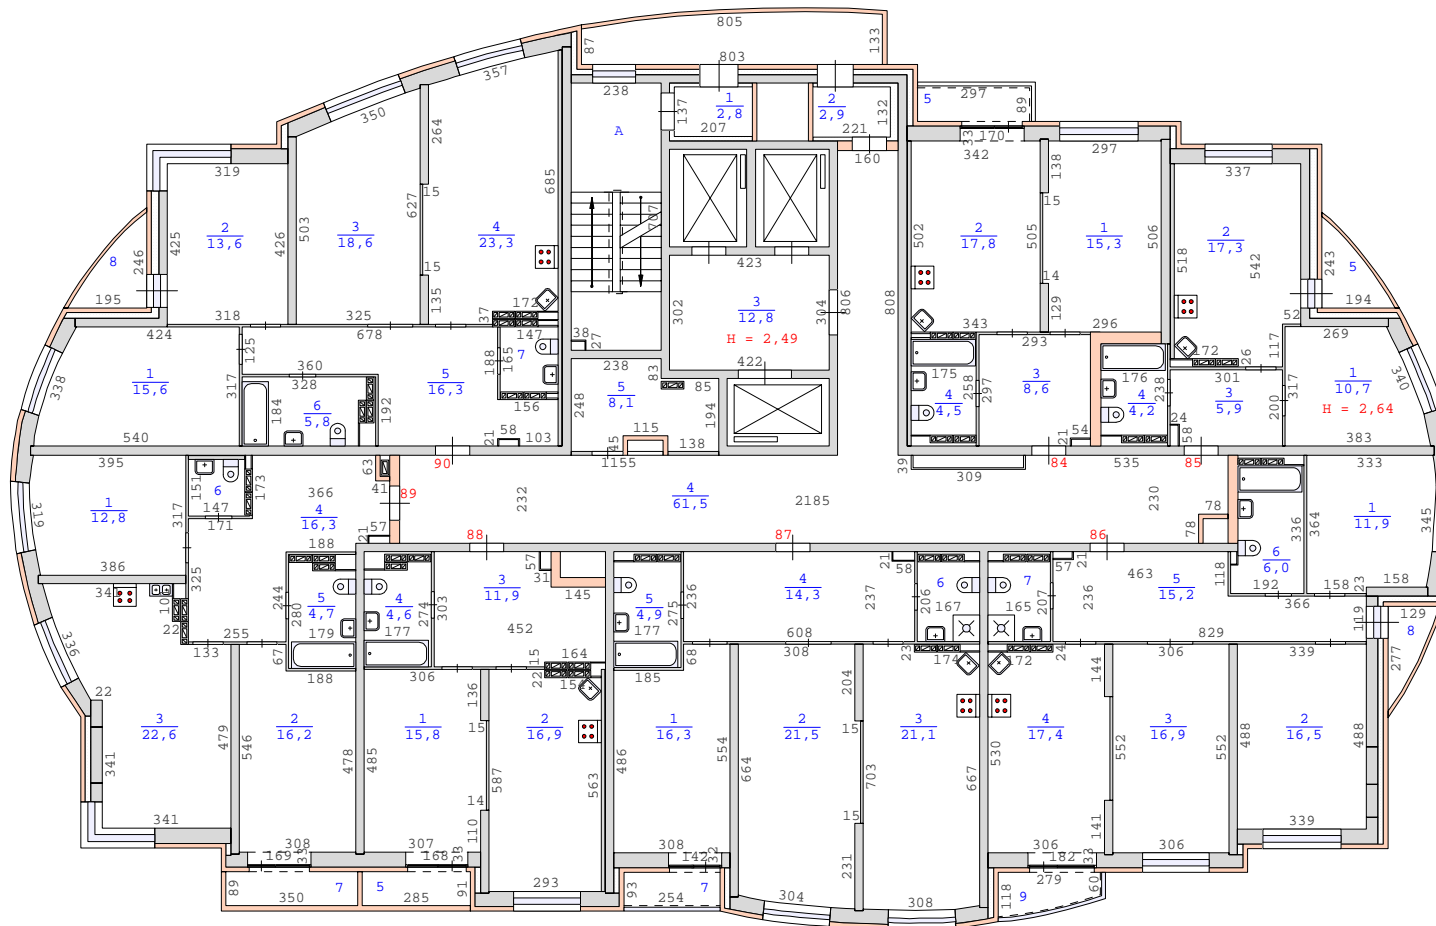


План 15 этажа здания по адресу:
Свердловская область, город Екатеринбург,
улица Кировградская, дом 8 (кв.1-174)
М 1:200

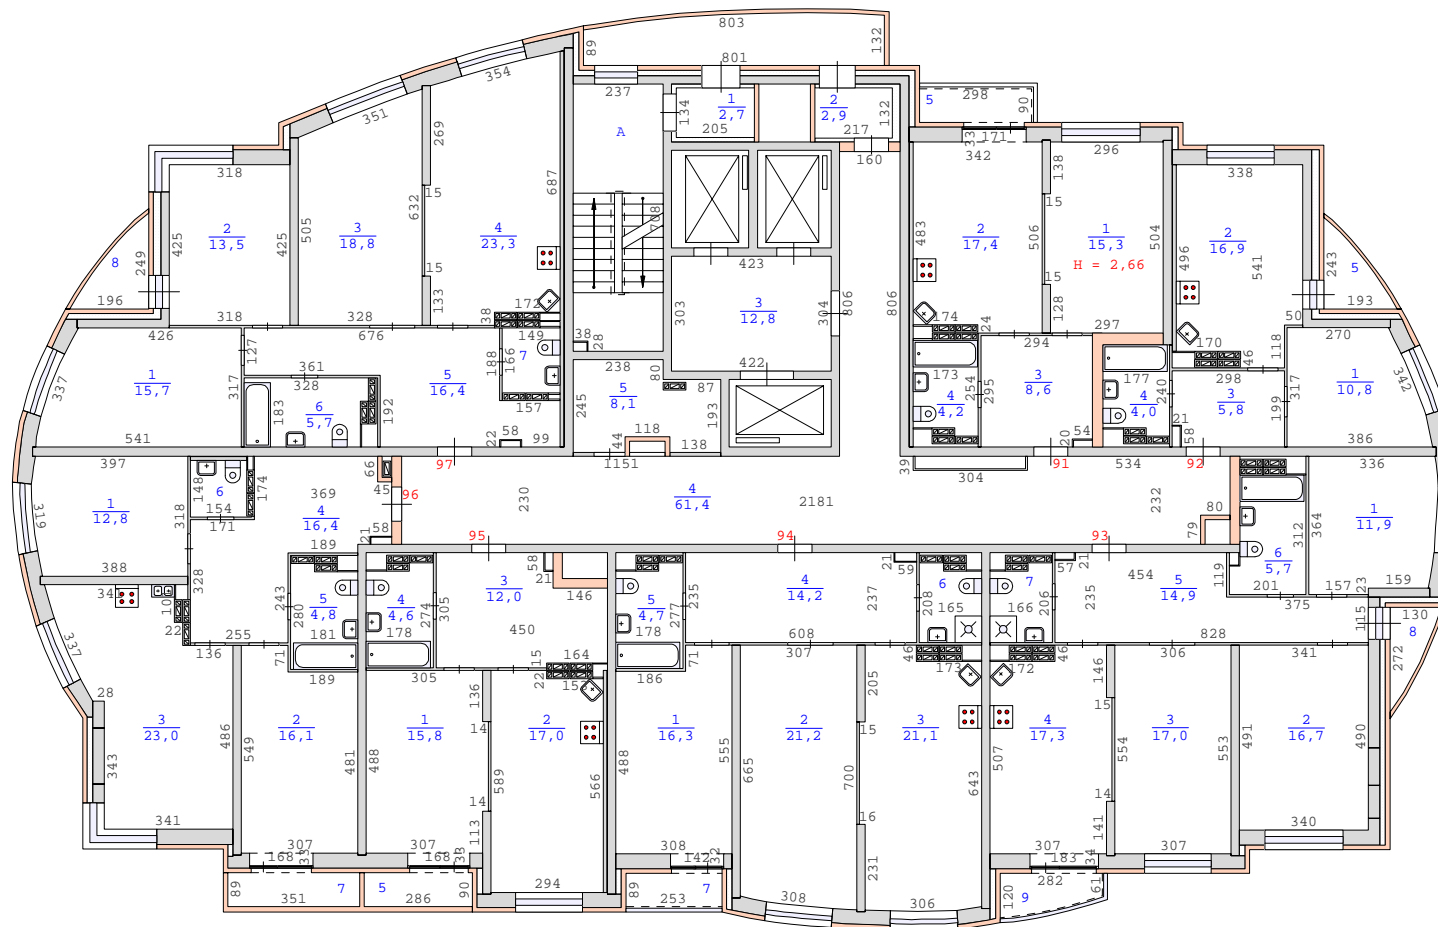


План 16 этажа здания по адресу:
Свердловская область, город Екатеринбург,
улица Кировградская, дом 8 (кв.1-174)
М 1:200

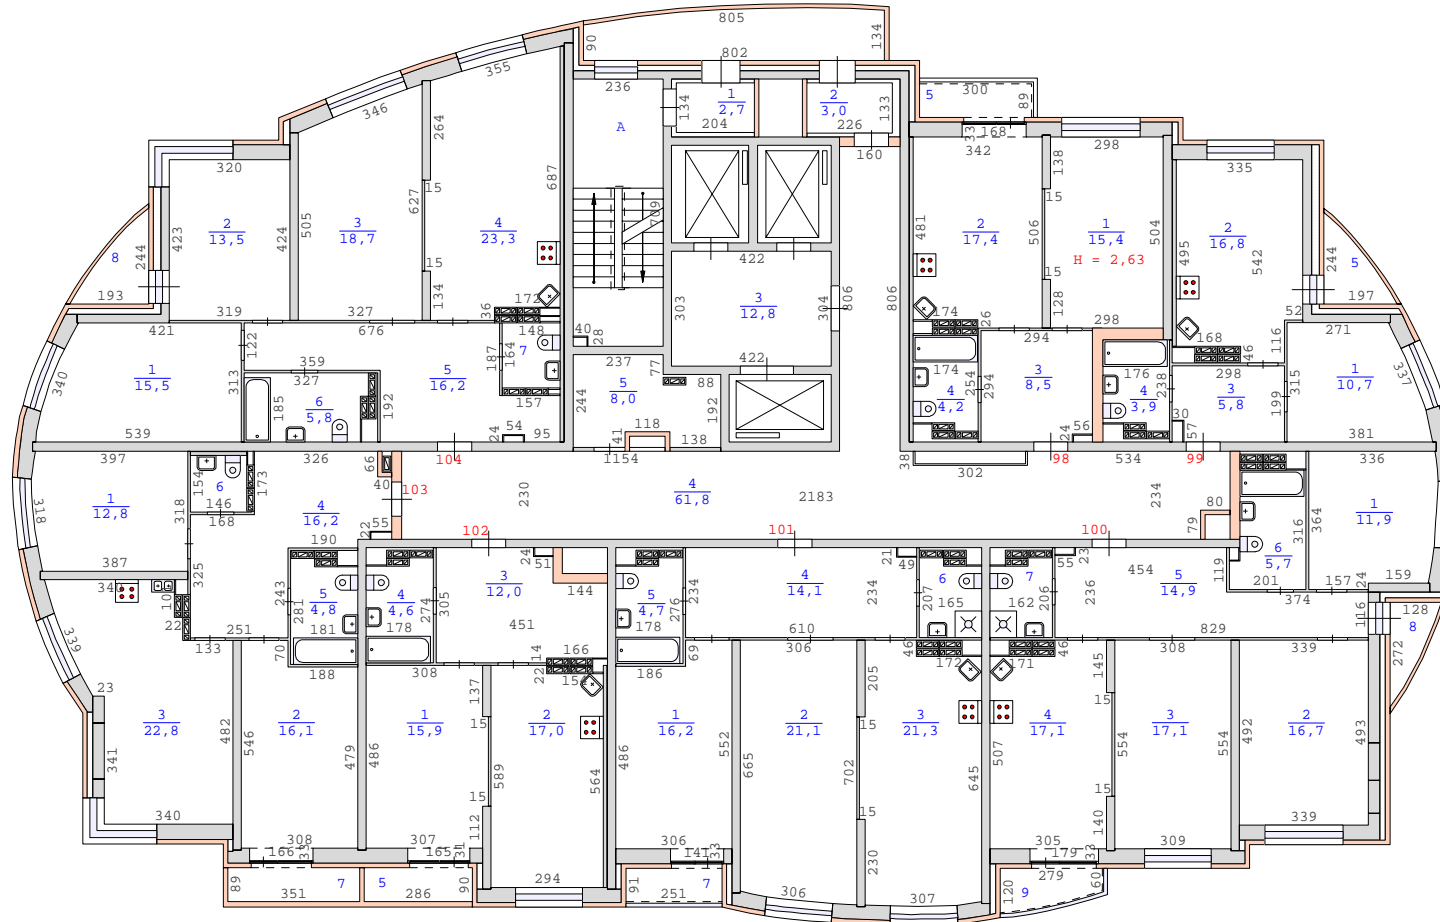


План 17 этажа здания по адресу:
Свердловская область, город Екатеринбург,
улица Кировградская, дом 8 (кв.1-174)
М 1:200

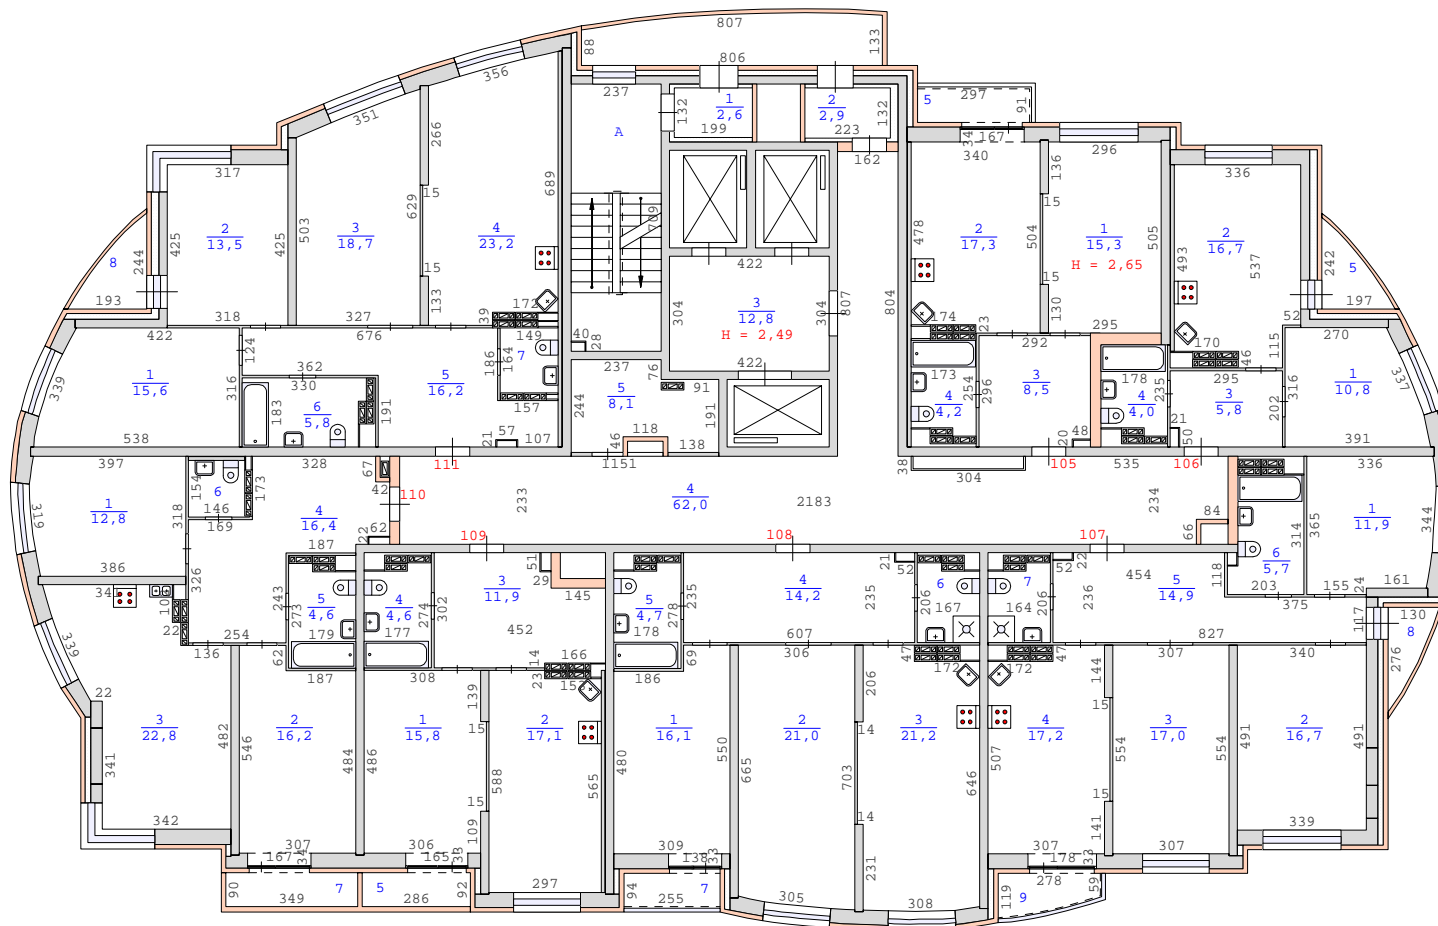


План 18 этажа здания по адресу:
Свердловская область, город Екатеринбург,
улица Кировградская, дом 8 (кв.1-174)
М 1:200

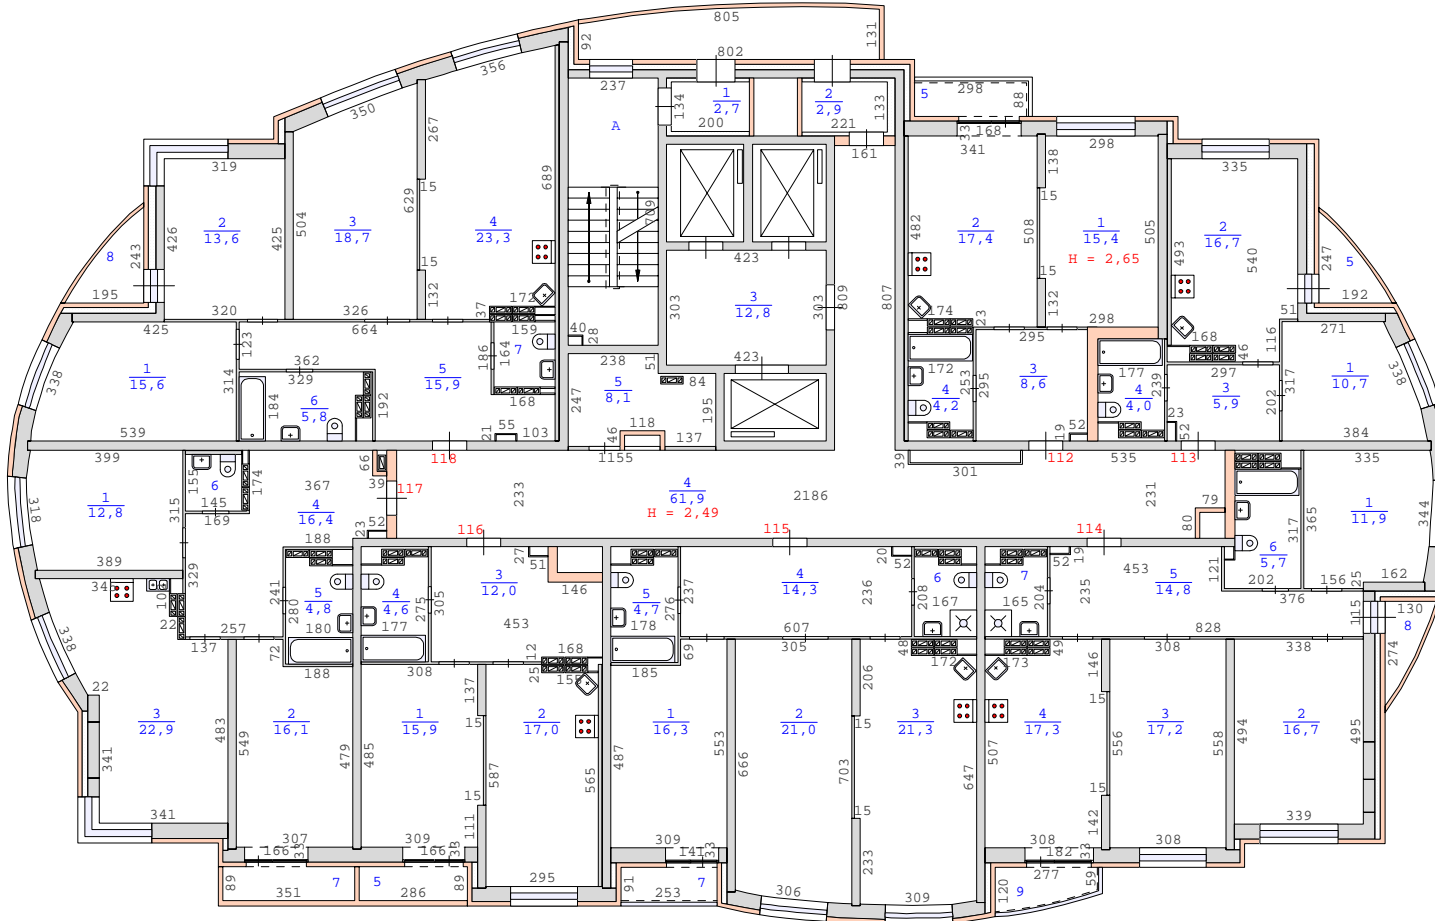


План 19 этажа здания по адресу :
Свердловская область , город Екатеринбург ,
улица Кировградская , дом 8 (кв.1-174)
М 1:200

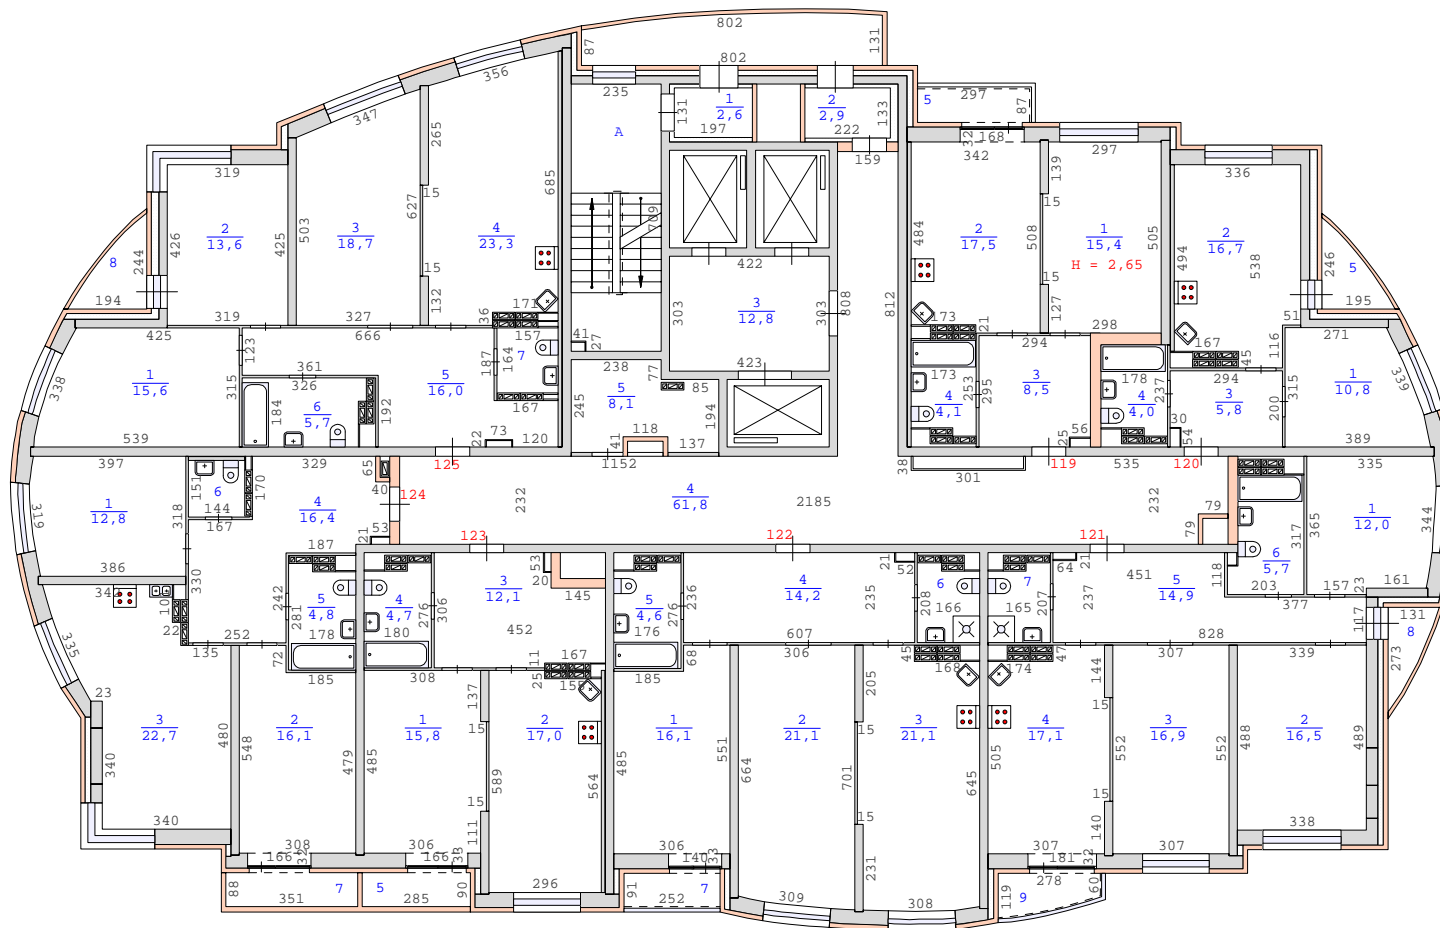


План 20 этажа здания по адресу:
Свердловская область, город Екатеринбург,
улица Кировградская, дом 8 (кв.1-174)
М 1:200

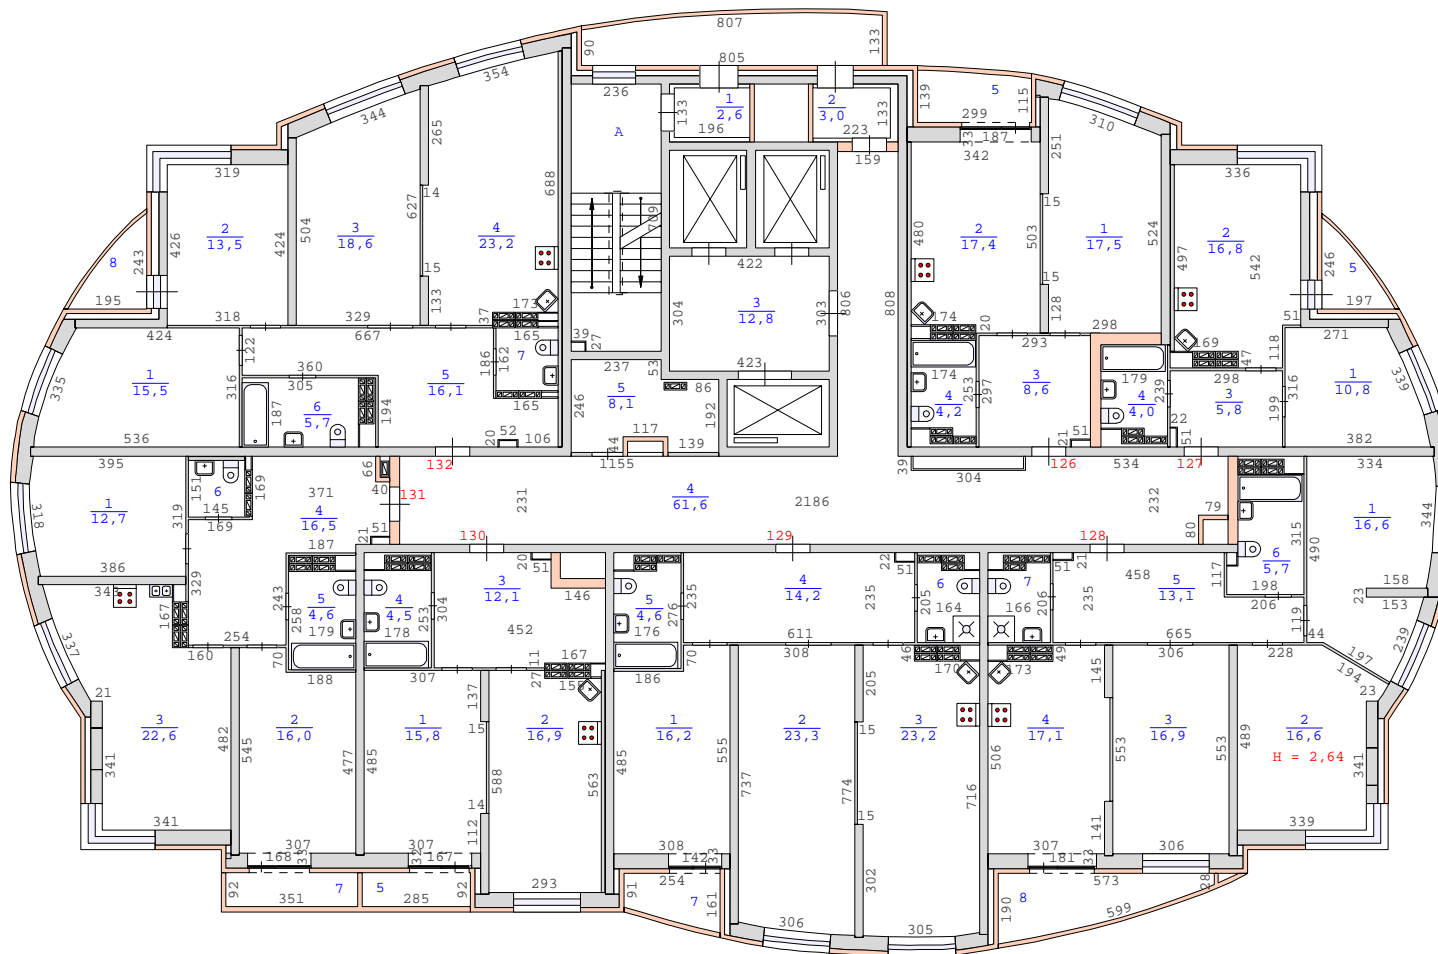


План 21 этажа здания по адресу :
Свердловская область , город Екатеринбург ,
улица Кировградская , дом 8 (кв.1-174)
М 1:200

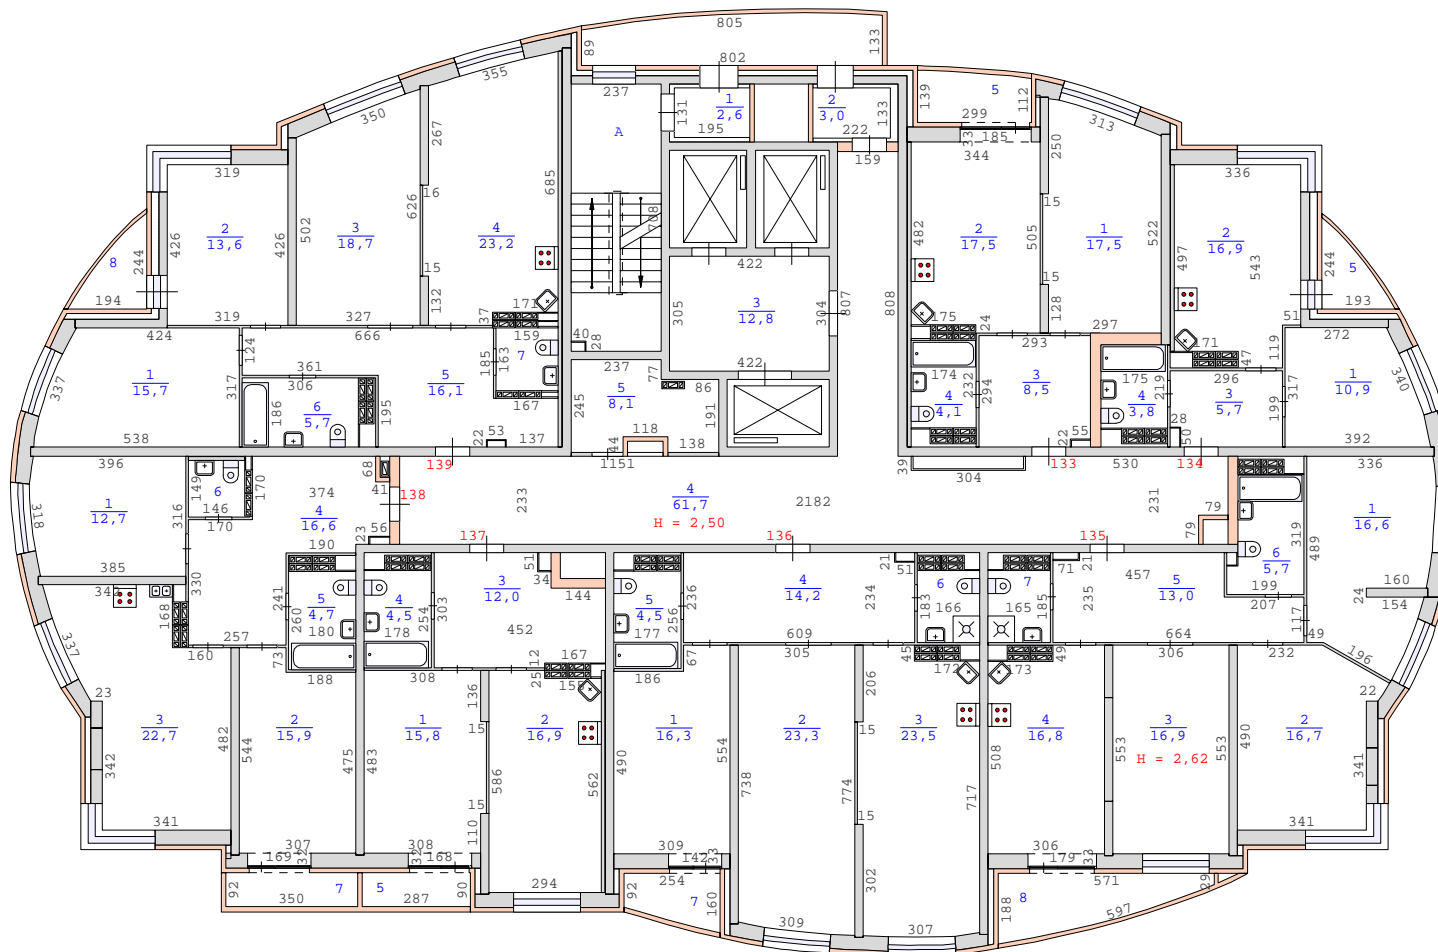


План 22 этажа здания по адресу :
Свердловская область , город Екатеринбург ,
улица Кировградская , дом 8 (кв.1-174)
М 1:200

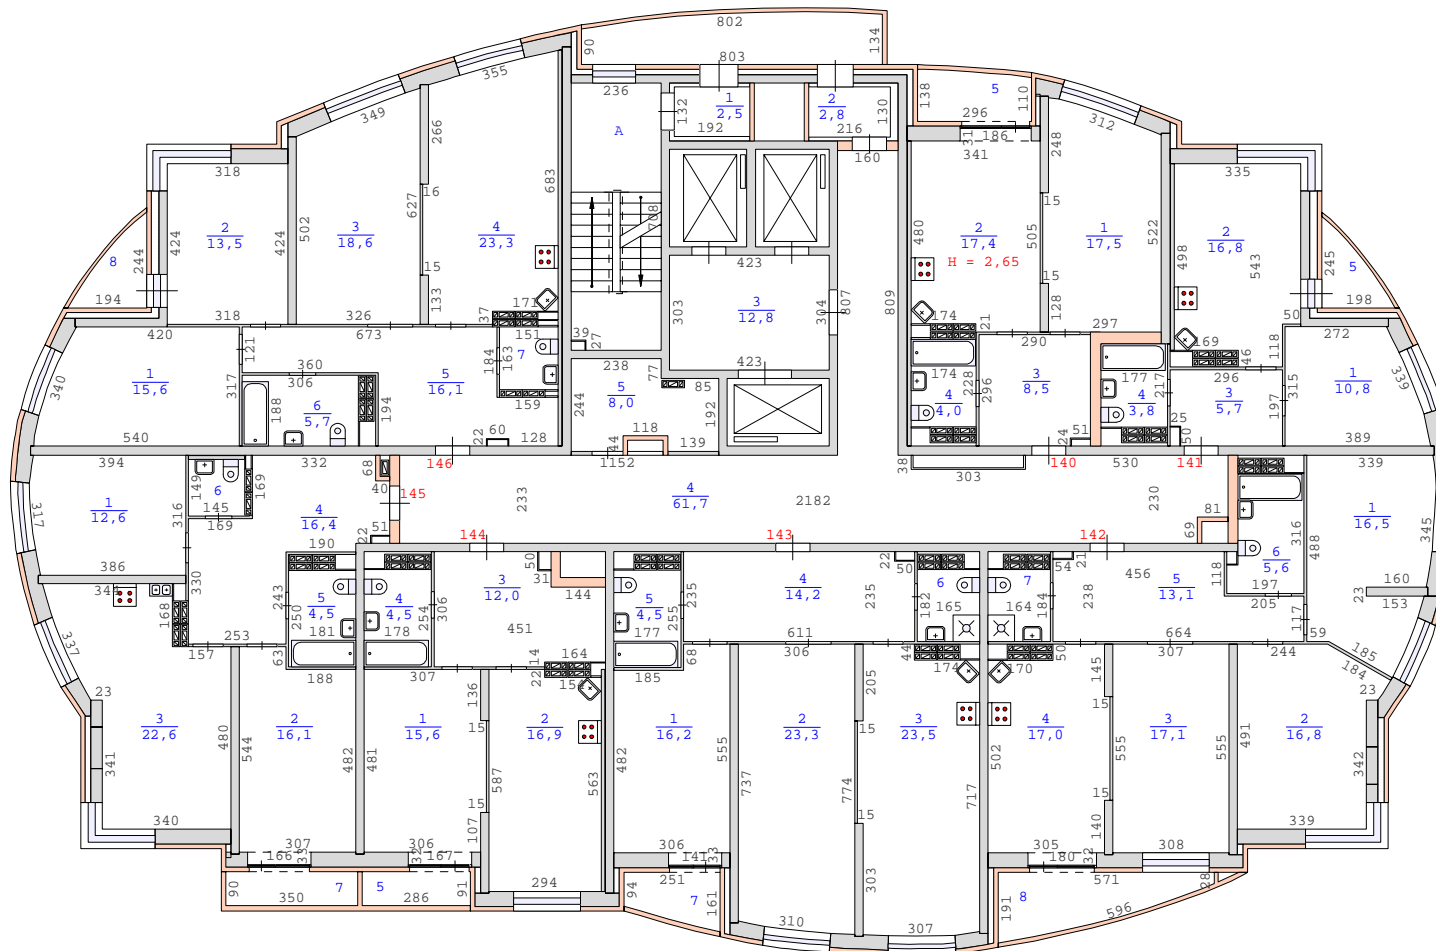

План 23 этажа здания по адресу:
Свердловская область, город Екатеринбург,
улица Кировградская, дом 8 (кв.1-174)
М 1:200

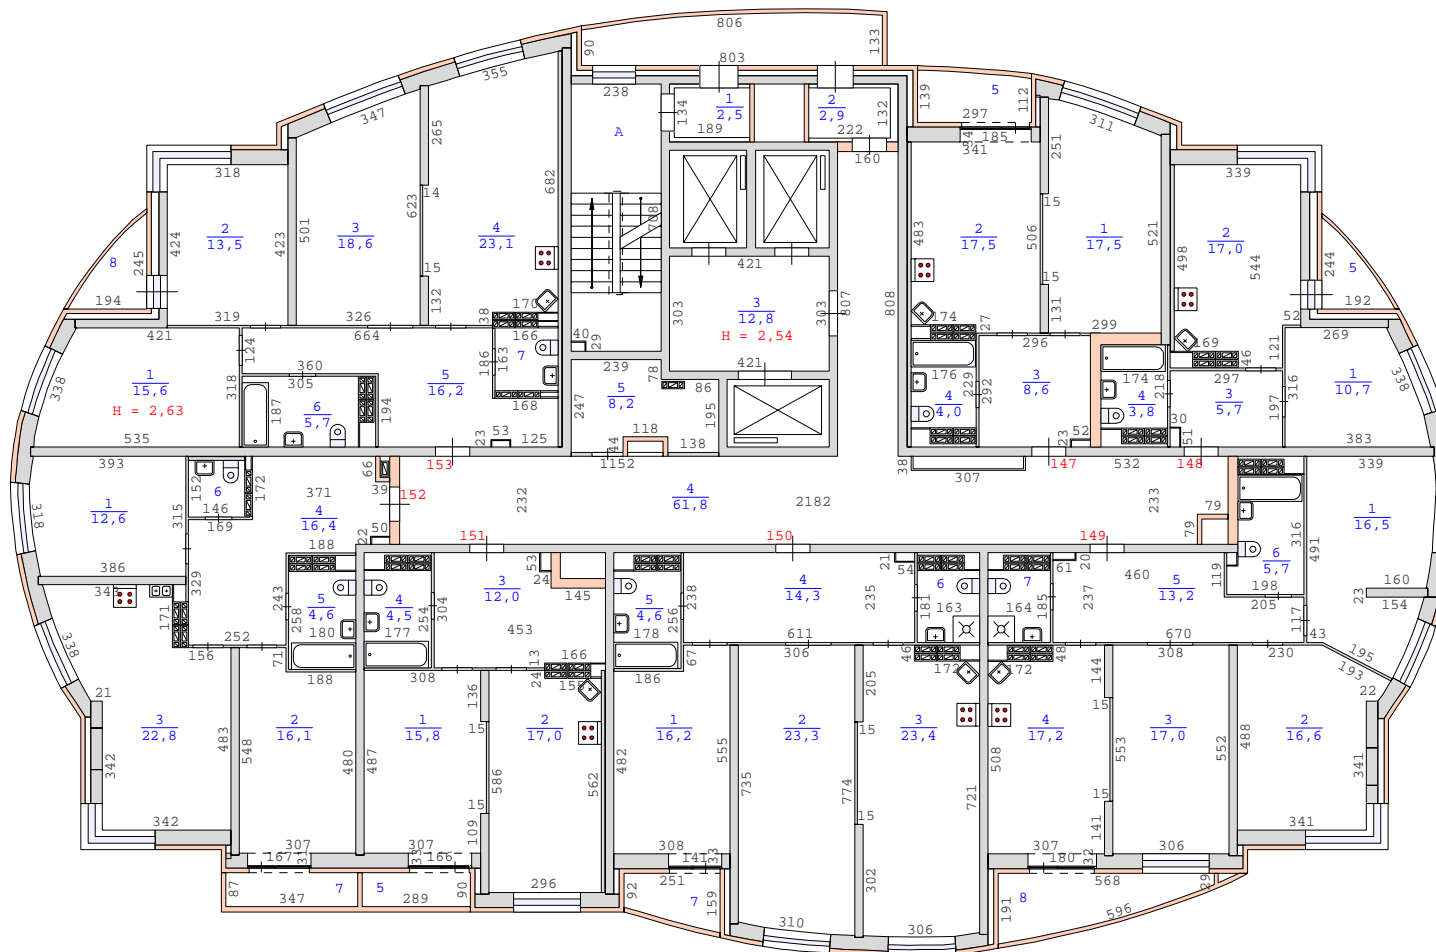

План 24 этажа здания по адресу :
 Свердловская область , город Екатеринбург ,
 улица Кировградская , дом 8 (кв.1-174)
 М 1:200

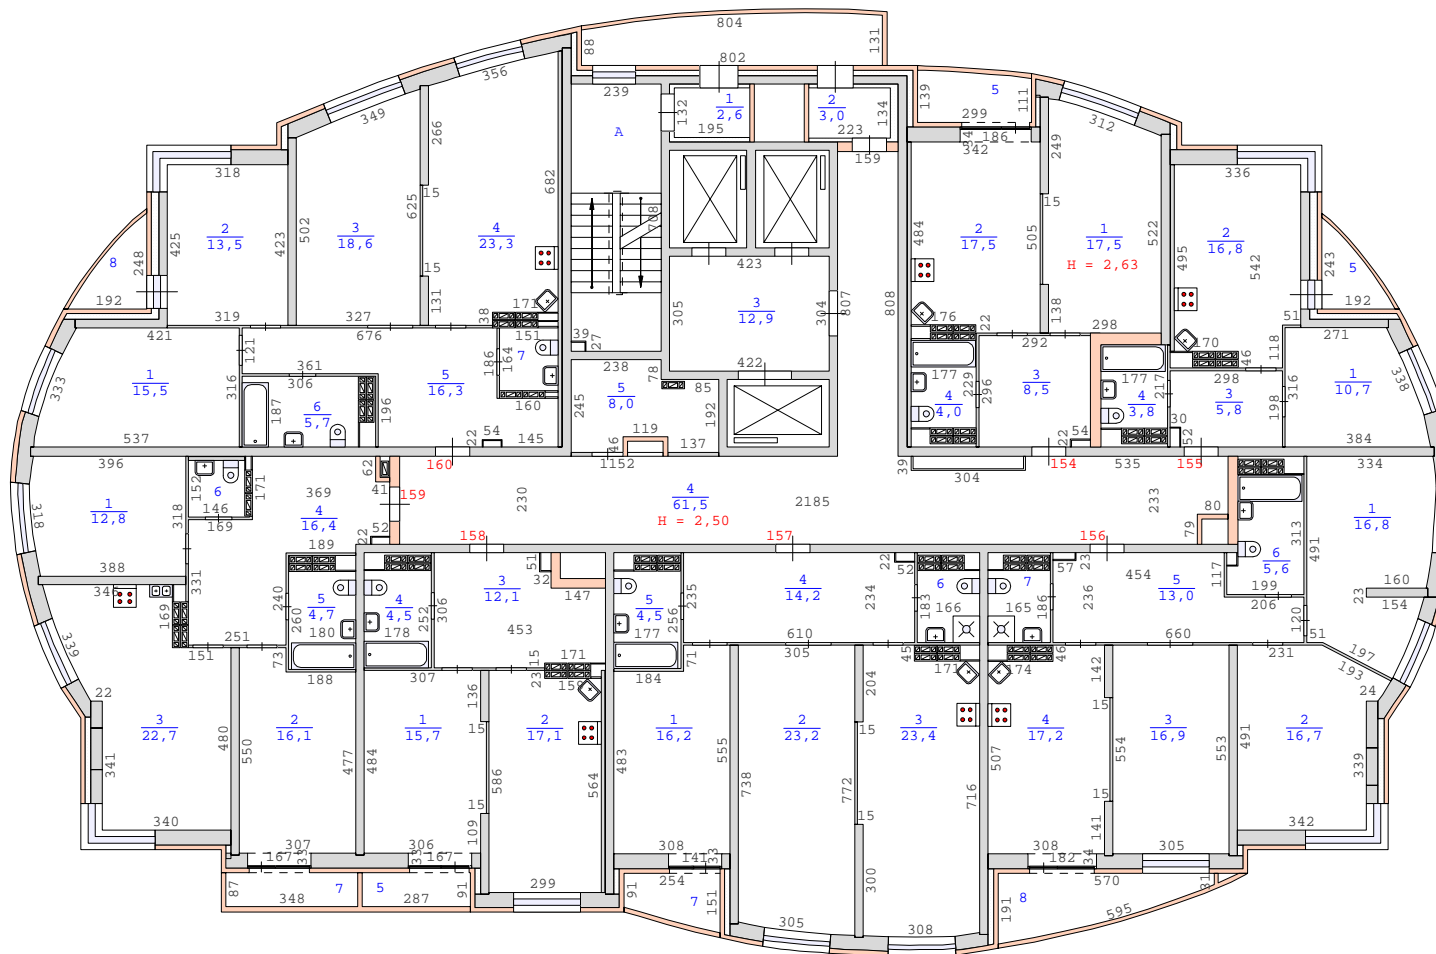

План 26 этажа здания по адресу:
 Свердловская область, город Екатеринбург,
 улица Кировградская, дом 8 (кв.1-174)
 М 1:200

